





PROJEKT ZAGOSPODAROWANIA TERENU

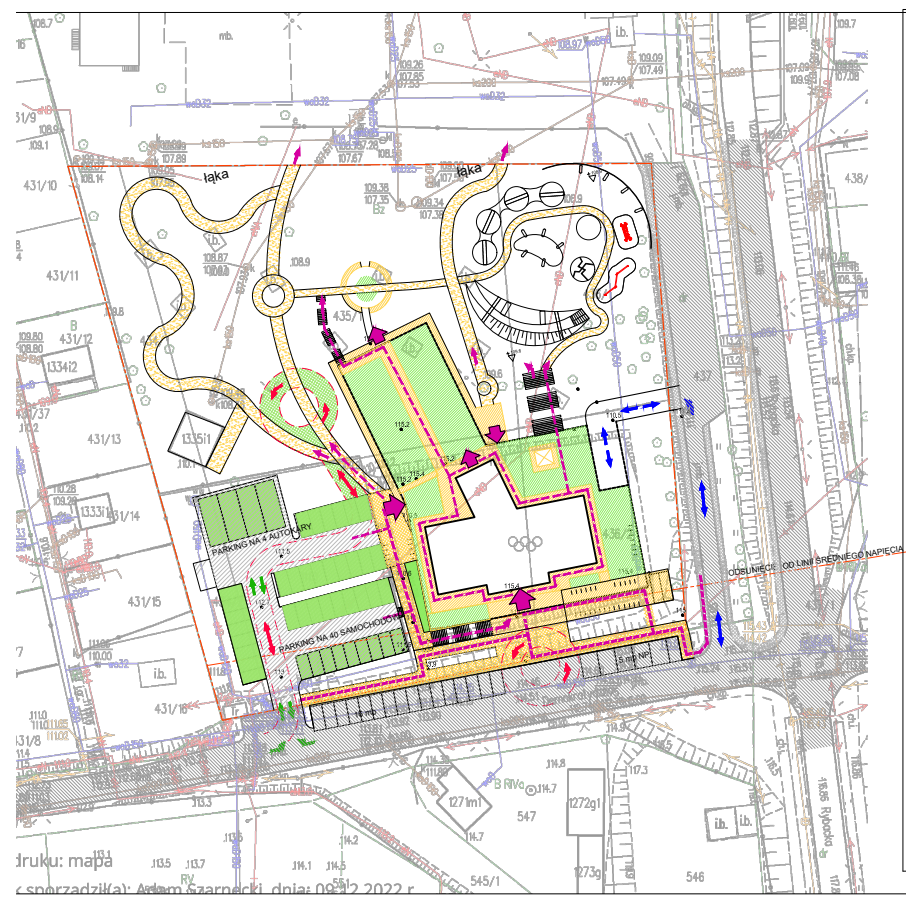


SCHEMAT KOMUNIKACJI

- GRANICA DZIAŁKI
- OBRYS BUDYNKU NA POZIOME 0.00
- OBRYS BUDYNKU NA POZIOME -1
- ISTNIEJĄCE DROGI I PARKINGI UTWARDZONE
- PROJEKTOWANE DROGI I PARKINGI UTWARDZONE
- MIEJSCA PARKINGOWE NA EKOKRACIE
- ISTNIEJĄCE CHODNIKI Z KOSTKI
- CHODNIKI Z KOSTKI
- ŚCIEŻKI ŻWIROWE
- DESKI KOMPOZYTOWE
- NAWIERZCHNIA Z EKOKRATY Z WZMOCNIONĄ PODBUDOWĄ
- MIEJSCA DLA ROWERYSTÓW
- ZIELONY DACH
- WEJŚCIA DO BUDYNKU
- DOJAZD TECHNICZNY
- DOJAZD POZAROWY
- DOJAZD NA PARKING
- KIERUNKI CHODZENIA

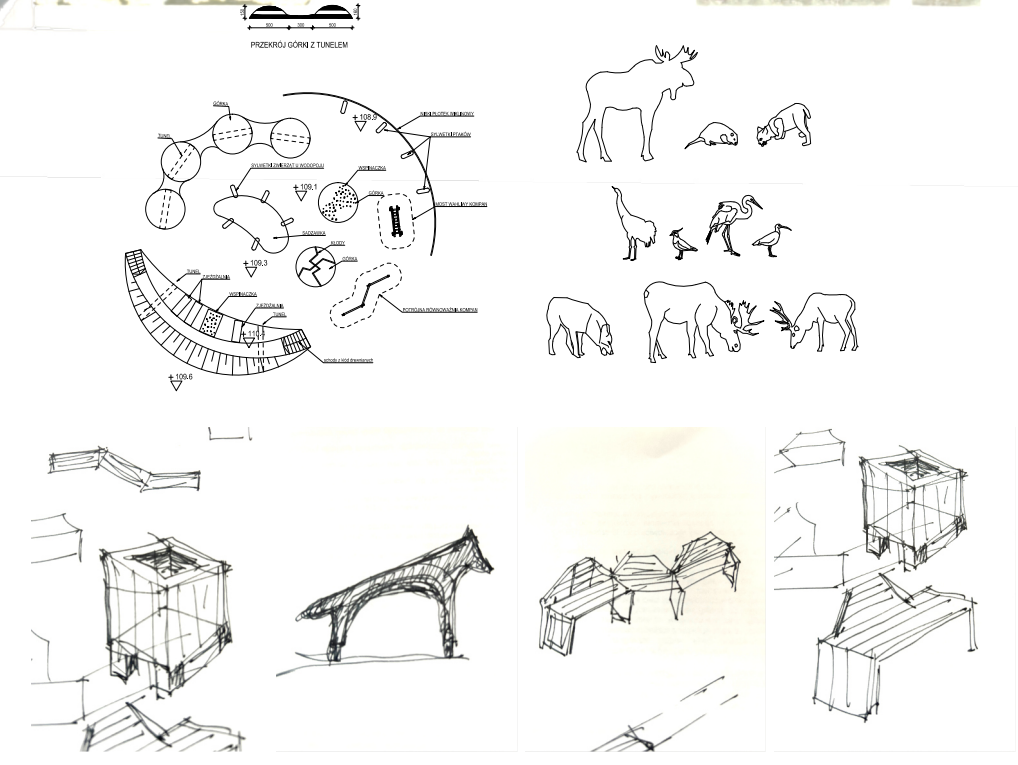


Zestawienie pomieszczeń				Zestawienie pomieszczeń			
Kondygnacja	Nr	Nazwa pomieszczenia	Powierzchnia	Kondygnacja	Nr	Nazwa pomieszczenia	Powierzchnia
Poziom -1	01.01	hol	175,7	01.28	Pomieszczenie socjalne	20,8	
	01.02	szatnia	36,9	01.29	łazienka	6,8	
	01.03a	sala warsztatowa	40,1	01.30	szatnia personelu	6,5	
	01.03b	Sala warsztatowa	42,1	01.31	serwerownia	14,6	
	01.04	zaplecze	4,6	01.32	komunikacja	14,7	
	01.05	zaplecze	4,6	01.33	toaleta damska	26,4	
	01.06	sala warsztatowa	49,3	01.34	toaleta os. niep.	5,4	
	01.07	prezsjonek	4,1	01.35	toaleta męska	25,0	
	01.08	komunikacja	77,3	01.36	pomieszczenie porzadz...	3,0	
	01.09	aula wykładowa	158,5	01.37	pomieszczenie technic...	38,9	
	01.10	zaplecze	9,5	s.01.01	szyb windy	5,7	
	01.11	zaplecze	4,7			1 765,4 m ²	
	01.12a	sala warsztatowa	49,1	Poziom 0			
	01.12b	sala warsztatowa	48,7	1.01	hol	231,4	
	01.13	strefa biletowa	13,7	1.02	prezsjonek	5,0	
	01.14	sala wystawiennicza	263,2	1.03	sala biblioteki	58,3	
	01.15	sala wystawiennicza VR	237,5	1.04	księgozbiór	39,6	
	01.16	magazyn	118,6	1.05	toaleta os. niep.	5,4	
	01.17	korytarz techniczny	25,8	1.06	toaleta męska	12,2	
	01.18	pomieszczenie technic...	101,2	1.07	toaleta damska	9,9	
	01.19	wc	2,9	1.08a	sala wystawowa	62,2	
	01.20	komunikacja	37,2	1.08b	sala wystawowa	66,1	
	01.21	ochrona / monitoring	9,5	s.1.01	szyb windy	5,7	
	01.22	pomieszczenie biurowe	12,2			495,8 m ²	
	01.23	pomieszczenie biurowe	12,2	Antresola			
	01.24	pomieszczenie biurowe	12,2	2.01	antresola biblioteki	83,9	
	01.25	pomieszczenie biurowe	12,2	2.02	antresola holu	77,6	
01.26	pomieszczenie biurowe	12,2			161,5 m ²		
01.27	dyrekcja / sekretariat	21,8			2 422,7 m²		

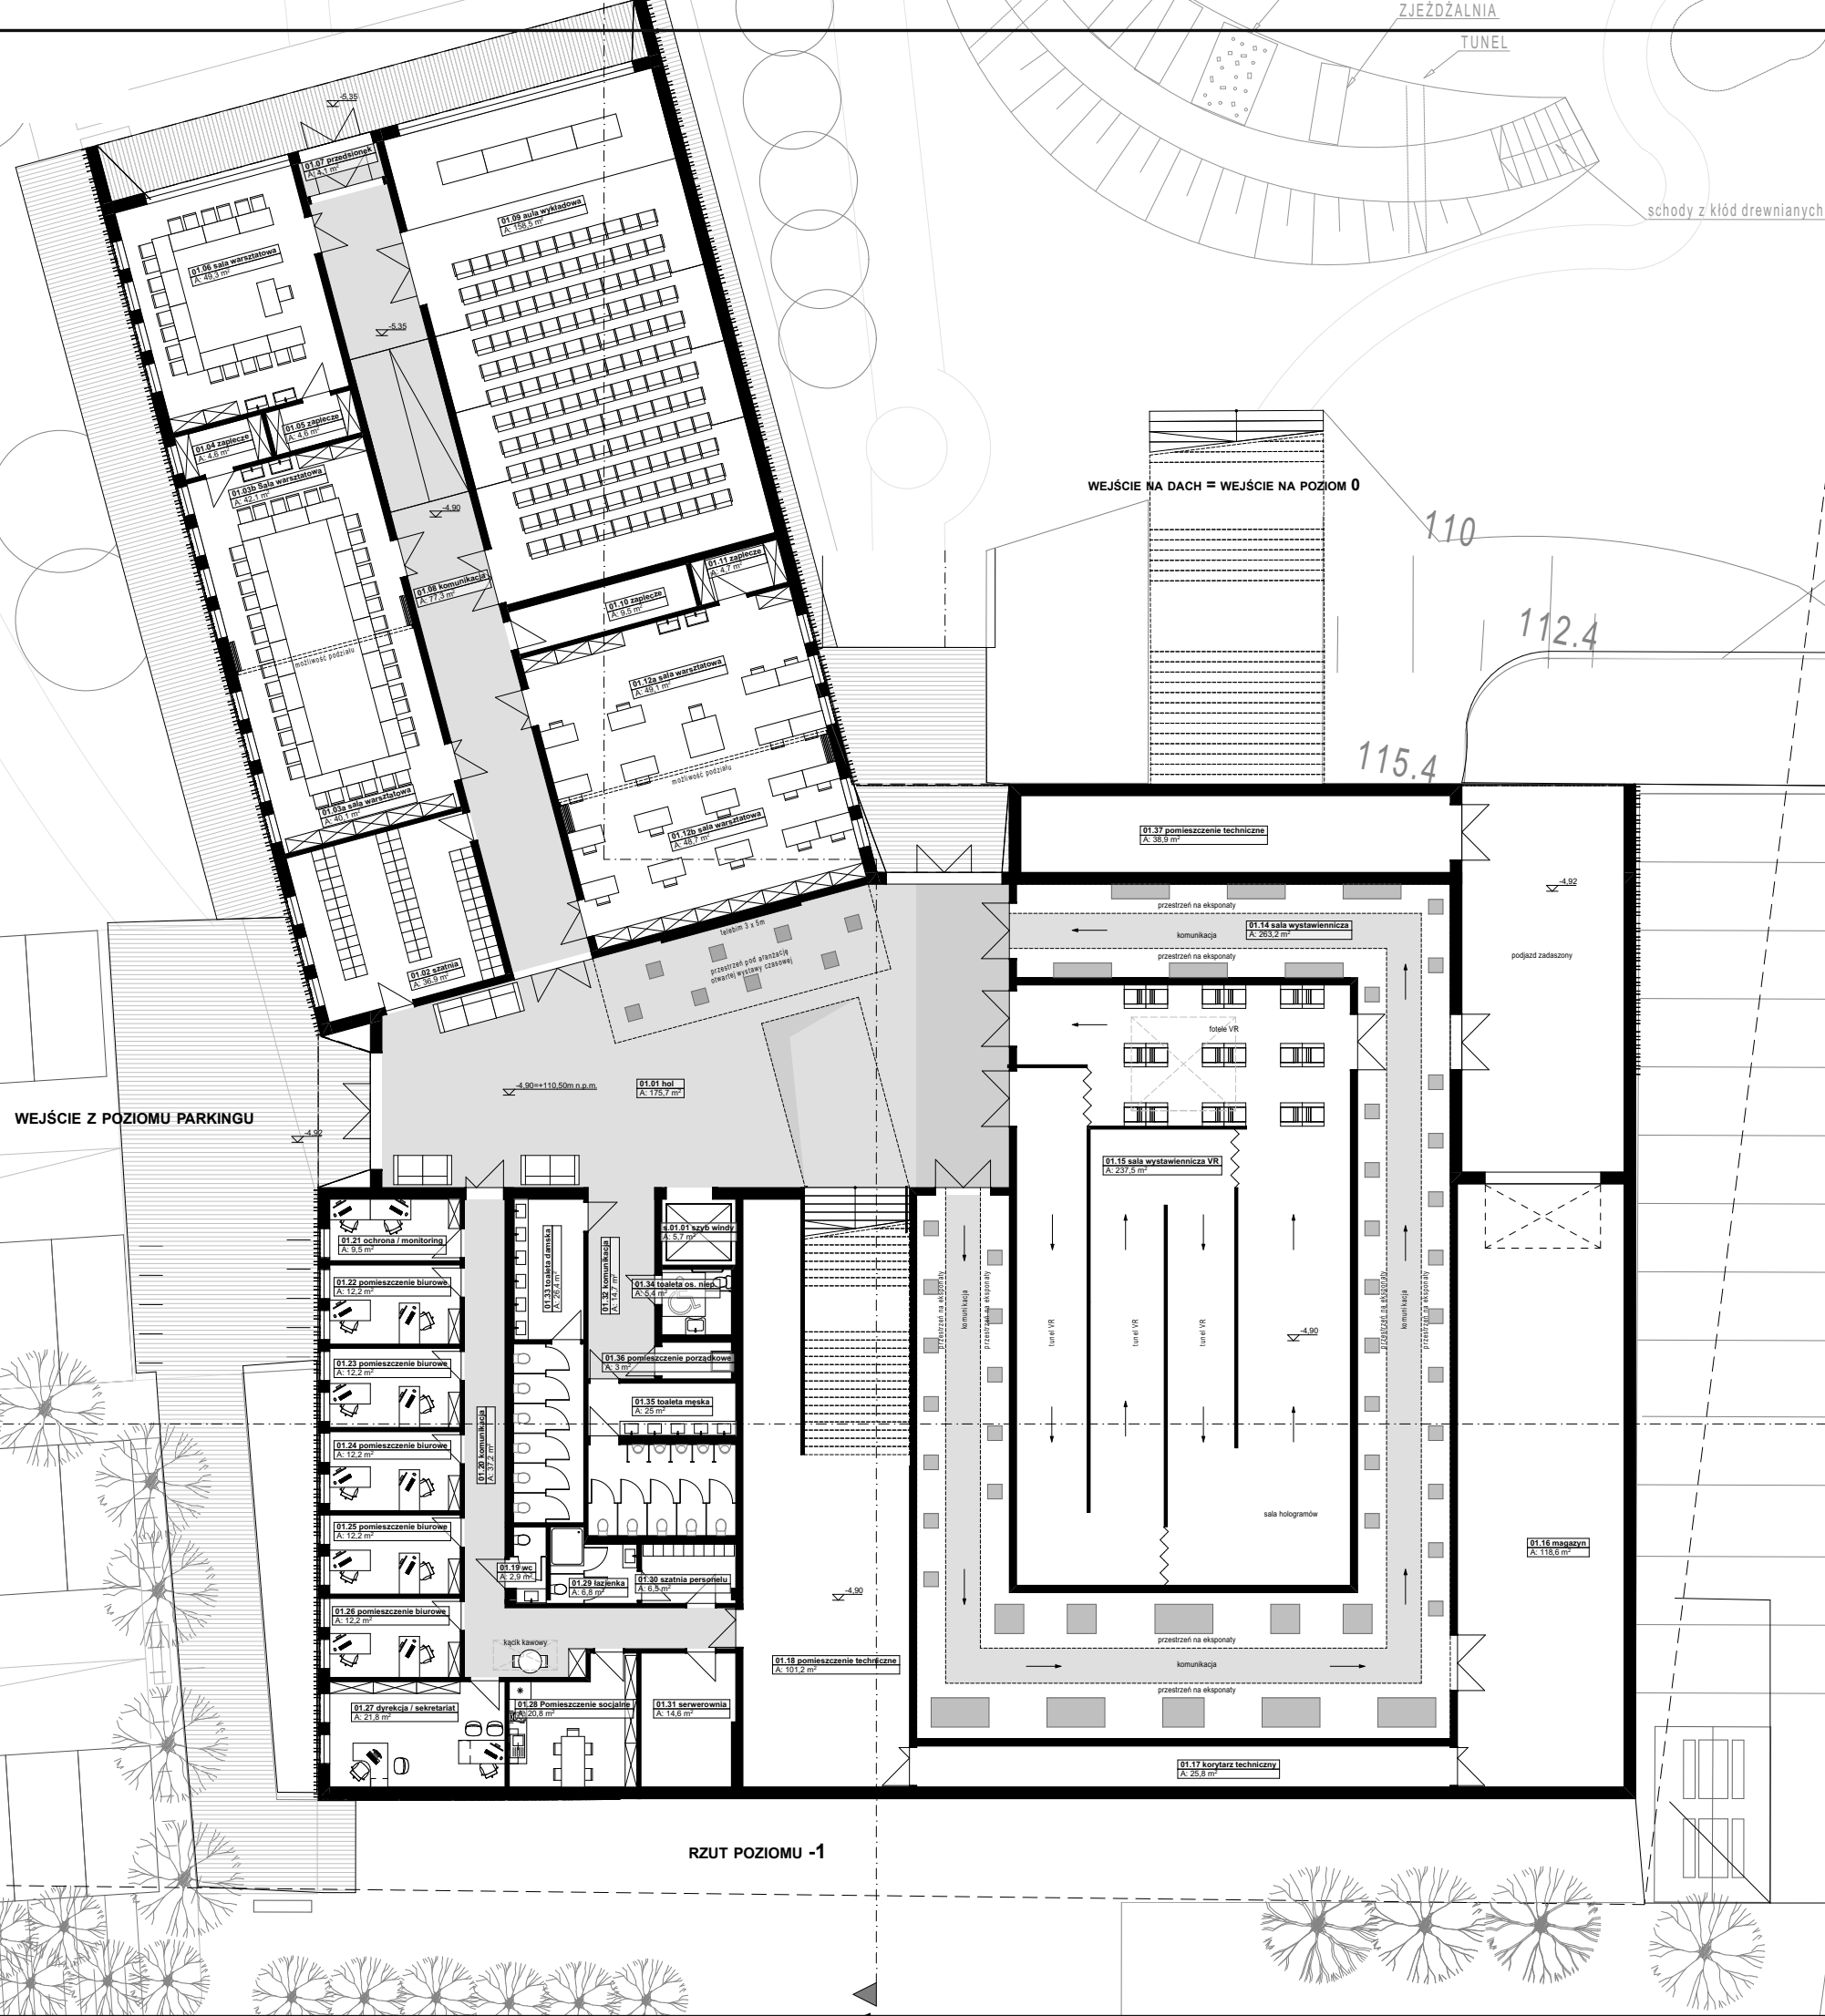





RZUT POZIOMU -1

Zestawienie pomieszczeń			Zestawienie pomieszczeń				
Kondygnacja	Nr	Nazwa pomieszczenia	Powierzchnia	Kondygnacja	Nr	Nazwa pomieszczenia	Powierzchnia
Poziom -1	01.01	hol	175,7	01.28	Pomieszczenie socjalne	20,8	
	01.02	szatnia	36,9	01.29	łazienka	6,8	
	01.03a	sala warsztatowa	40,1	01.30	szatnia personelu	6,5	
	01.03b	Sala warsztatowa	42,1	01.31	serwerownia	14,6	
	01.04	zaplecze	4,6	01.32	komunikacja	14,7	
	01.05	zaplecze	4,6	01.33	toaleta damska	26,4	
	01.06	sala warsztatowa	49,3	01.34	toaleta os. niep.	5,4	
	01.07	przedsiónek	4,1	01.35	toaleta męska	25,0	
	01.08	komunikacja	77,3	01.36	pomieszczenie porząd...	3,0	
	01.09	aula wykładowa	158,5	01.37	pomieszczenie technic...	38,9	
	01.10	zaplecze	9,5	s.01.01	szyb windy	5,7	
	01.11	zaplecze	4,7			1 765,4 m ²	
	01.12a	sala warsztatowa	49,1	Poziom 0			
	01.12b	sala warsztatowa	48,7	1.01	hol	231,4	
	01.13	strefa biletowa	13,7	1.02	przedsiónek	5,0	
	01.14	sala wystawiennicza	263,2	1.03	sala biblioteki	58,3	
	01.15	sala wystawiennicza VR	237,5	1.04	księgozbiór	39,6	
	01.16	magazyn	118,6	1.05	toaleta os. niep.	5,4	
	01.17	korytarz techniczny	25,8	1.06	toaleta męska	12,2	
	01.18	pomieszczenie technic...	101,2	1.07	toaleta damska	9,9	
01.19	wc	2,9	1.08a	sala wystawowa	62,2		
01.20	komunikacja	37,2	1.08b	sala wystawowa	66,1		
01.21	ochrona / monitoring	9,5	s.1.01	szyb windy	5,7		
01.22	pomieszczenie biurowe	12,2			495,8 m ²		
01.23	pomieszczenie biurowe	12,2	Antresola				
01.24	pomieszczenie biurowe	12,2	2.01	antresola biblioteki	83,9		
01.25	pomieszczenie biurowe	12,2	2.02	antresola holu	77,6		
01.26	pomieszczenie biurowe	12,2			161,5 m ²		
01.27	dyrekcja / sekretariat	21,8			2 422,7 m²		

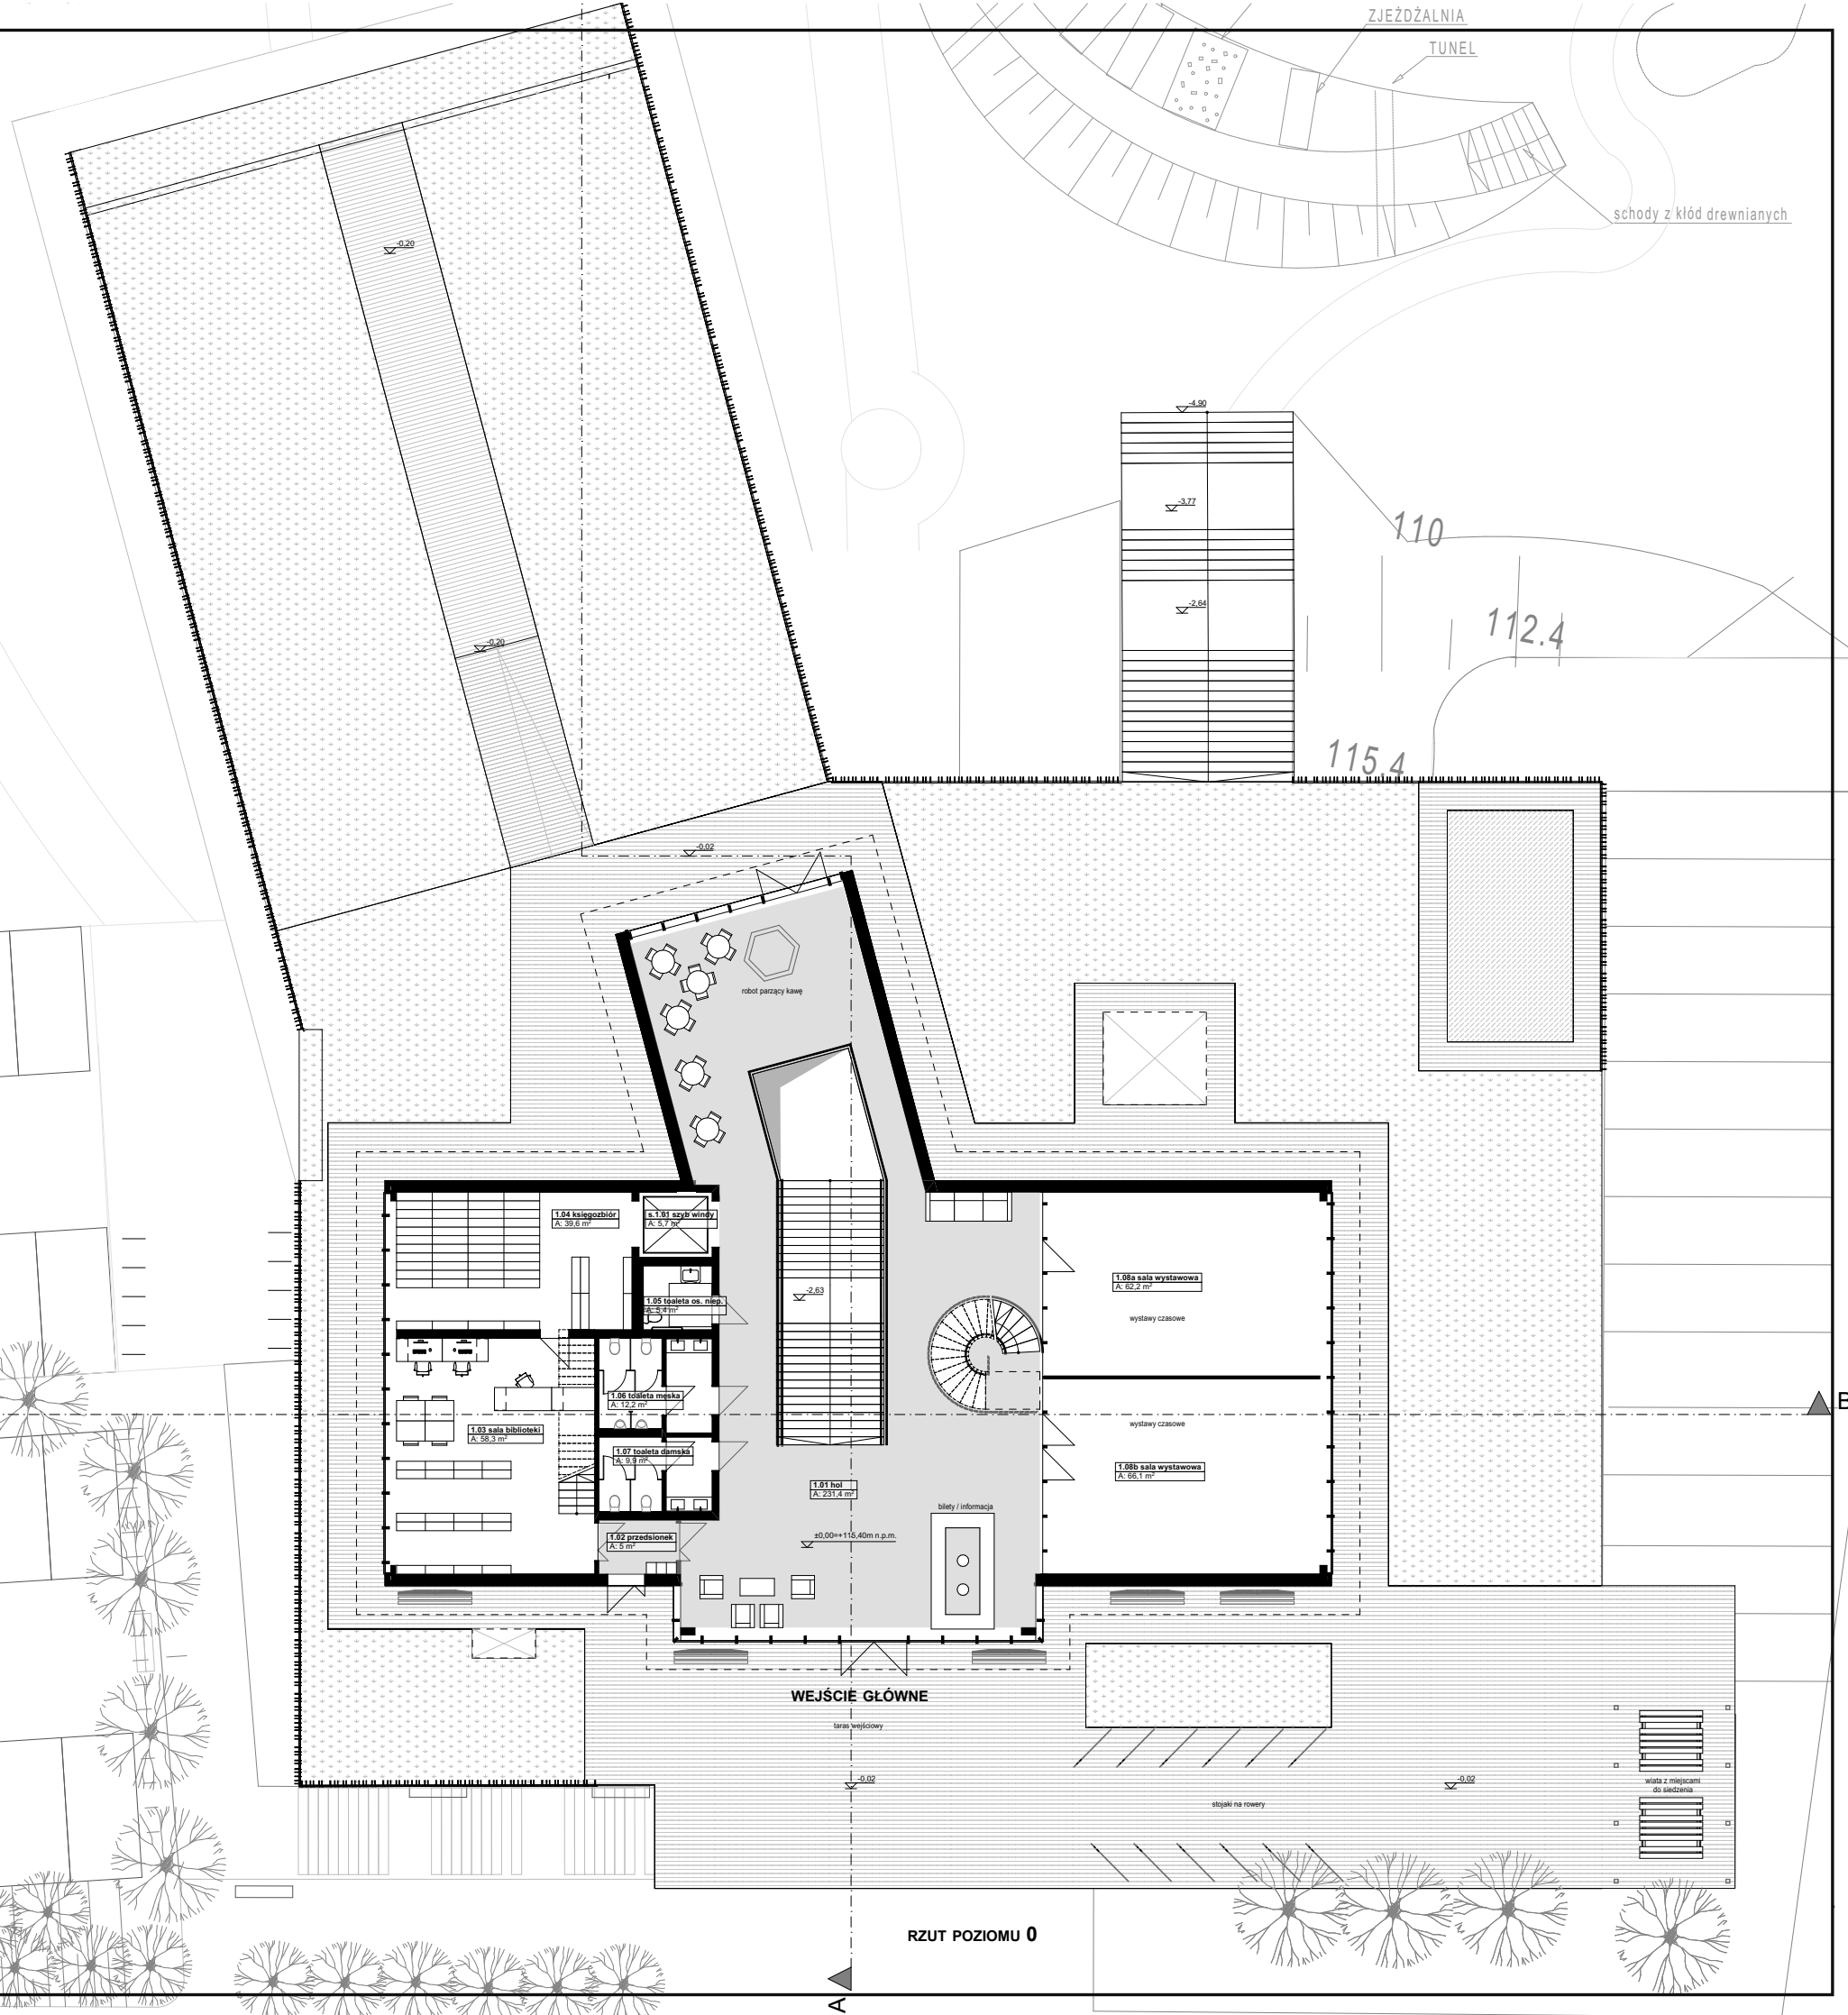


RZUT POZIOMU 0

Zestawienie pomieszczeń				Zestawienie pomieszczeń				
Kondygnacja	Nr	Nazwa pomieszczenia	Powierzchnia	Kondygnacja	Nr	Nazwa pomieszczenia	Powierzchnia	
Poziom -1	01.01	hol	175,7	01.28	Pomieszczenie socjalne	20,8	2 422,7 m ²	
	01.02	szatnia	36,9	01.29	łazienka	6,8		
	01.03a	sala warsztatowa	40,1	01.30	szatnia personelu	6,5		
	01.03b	Sala warsztatowa	42,1	01.31	serwerownia	14,6		
	01.04	zaplecze	4,6	01.32	komunikacja	14,7		
	01.05	zaplecze	4,6	01.33	toaleta damska	26,4		
	01.06	sala warsztatowa	49,3	01.34	toaleta os. niep.	5,4		
	01.07	przedsiónek	4,1	01.35	toaleta męska	25,0		
	01.08	komunikacja	77,3	01.36	pomieszczenie porząd...	3,0		
	01.09	aula wykładowa	158,5	01.37	pomieszczenie technic...	38,9		
	01.10	zaplecze	9,5	s.01.01	szyb windy	5,7		
	01.11	zaplecze	4,7					
	01.12a	sala warsztatowa	49,1	Poziom 0	1.01	hol		231,4
	01.12b	sala warsztatowa	48,7		1.02	przedsiónek		5,0
	01.13	strefa biletowa	13,7		1.03	sala biblioteki		58,3
	01.14	sala wystawiennicza	263,2		1.04	księgozbiór		39,6
	01.15	sala wystawiennicza VR	237,5		1.05	toaleta os. niep.		5,4
	01.16	magazyn	118,6		1.06	toaleta męska		12,2
	01.17	korytarz techniczny	25,8		1.07	toaleta damska		9,9
	01.18	pomieszczenie technic...	101,2		1.08a	sala wystawowa		62,2
	01.19	wc	2,9		1.08b	sala wystawowa		66,1
	01.20	komunikacja	37,2		s.1.01	szyb windy		5,7
	01.21	ochrona / monitoring	9,5					495,8 m ²
	01.22	pomieszczenie biurowe	12,2	Antresola	2.01	antresola biblioteki		83,9
	01.23	pomieszczenie biurowe	12,2		2.02	antresola holu		77,6
	01.24	pomieszczenie biurowe	12,2					161,5 m ²
	01.25	pomieszczenie biurowe	12,2					
01.26	pomieszczenie biurowe	12,2						
01.27	dyrekcja / sekretariat	21,8						

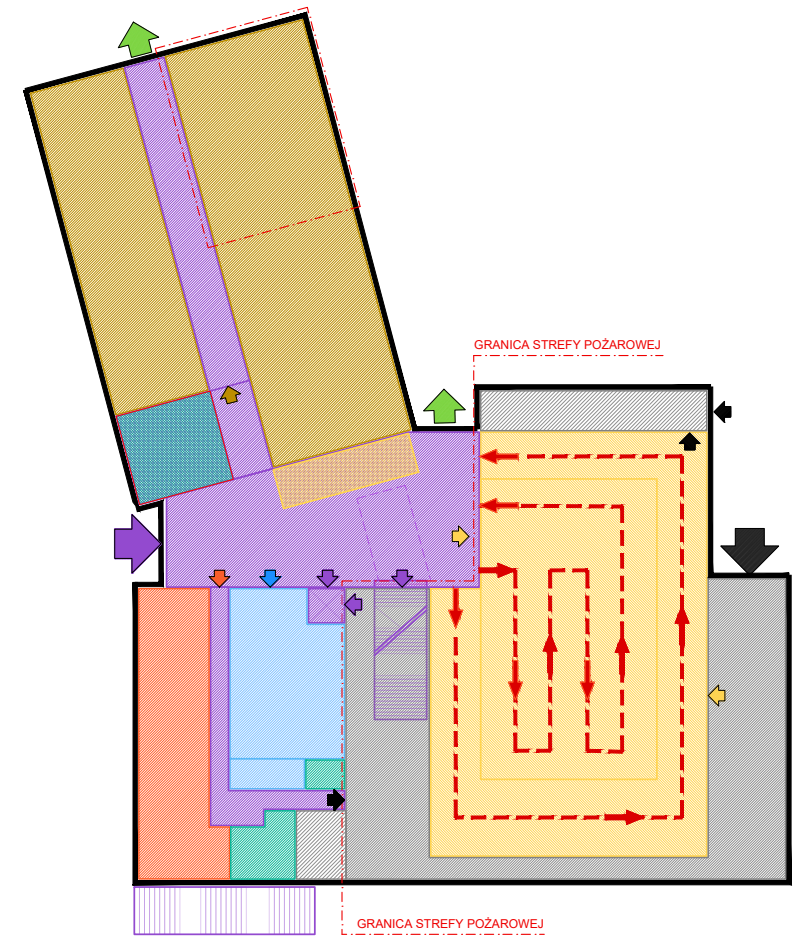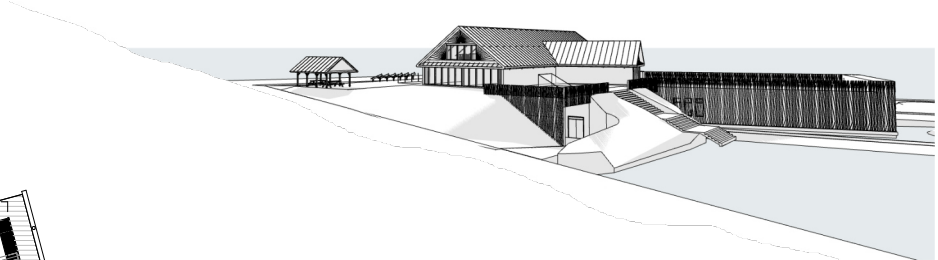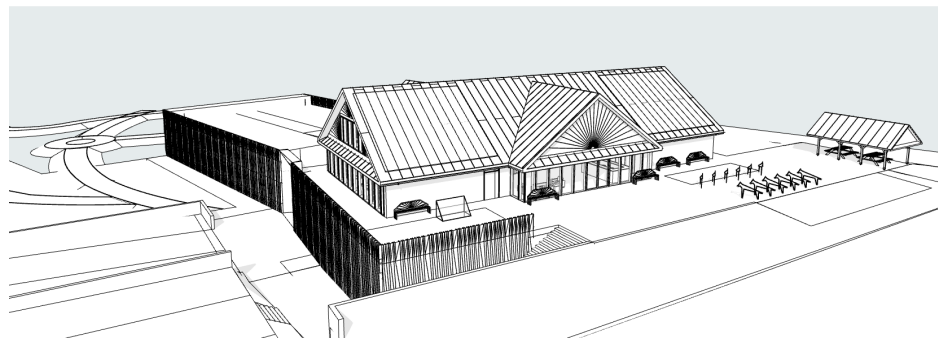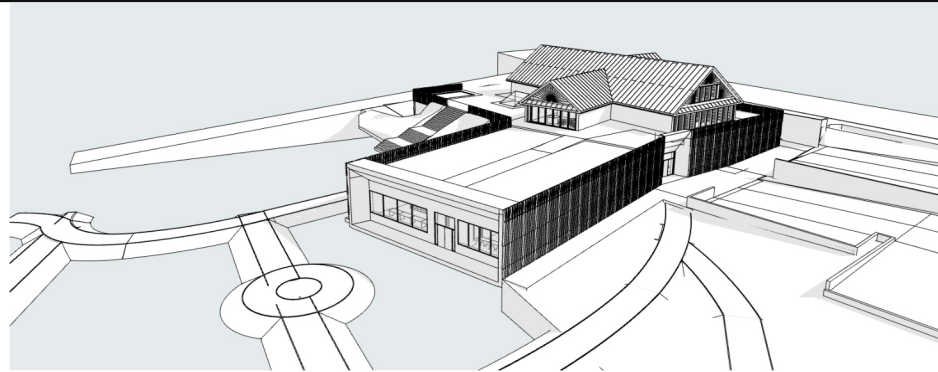


SCHEMAT FUNKCJONALNY POZIOMU -1

- ŚCIANY BUDYNKU
- KOMUNIKACJA, HOL
- KOMUNIKACJA - SZATNIA
- PRZESTRZEŃ WYSTAWIENNICZA
- KOMUNIKACJA - WYSTAWY
- SANITARIATY
- POM. SOCJALNE
- BIBLIOTEKA
- ADMINISTRACJA
- CZEŚĆ DYADAKTYCZNA I SEMINARYJNA
- POMIESZCZENIA TECHNICZNE I MAGAZYNOWE
- ZIELONY DACH


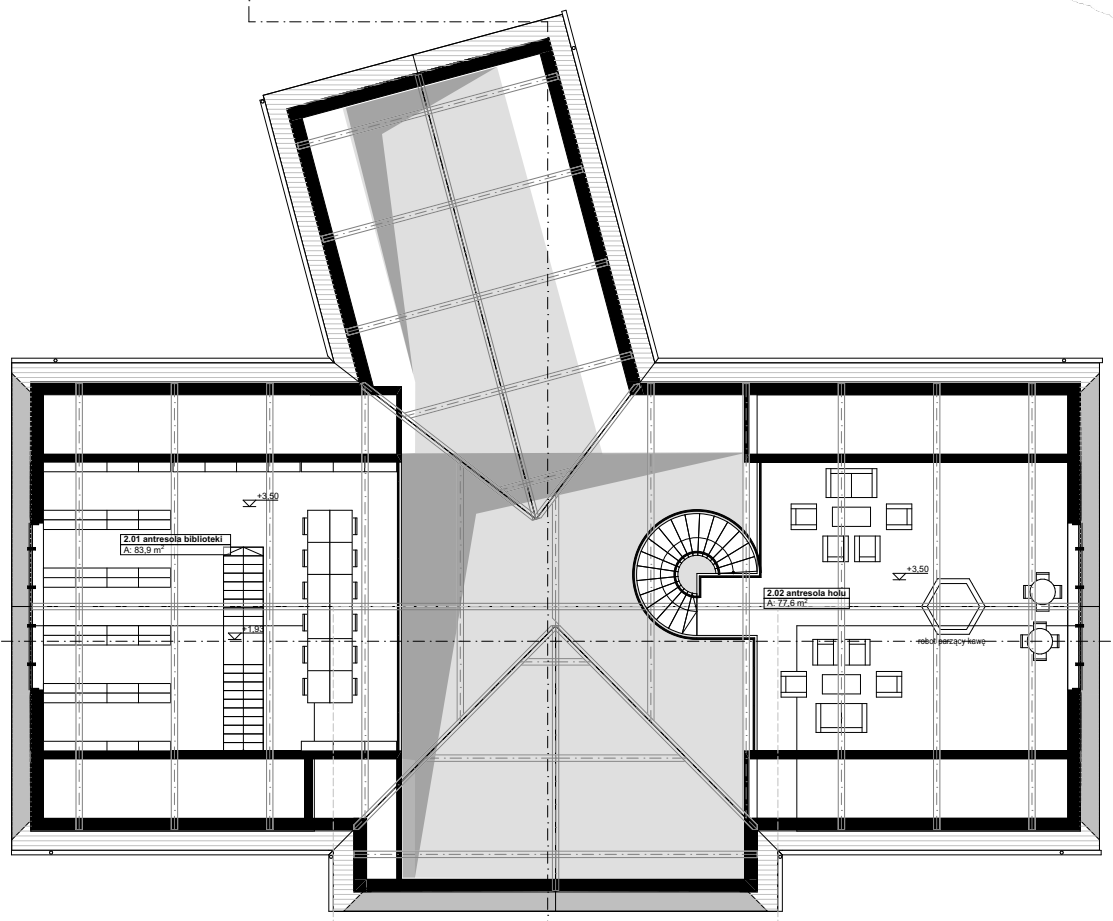


RZUT ANTRESOLI

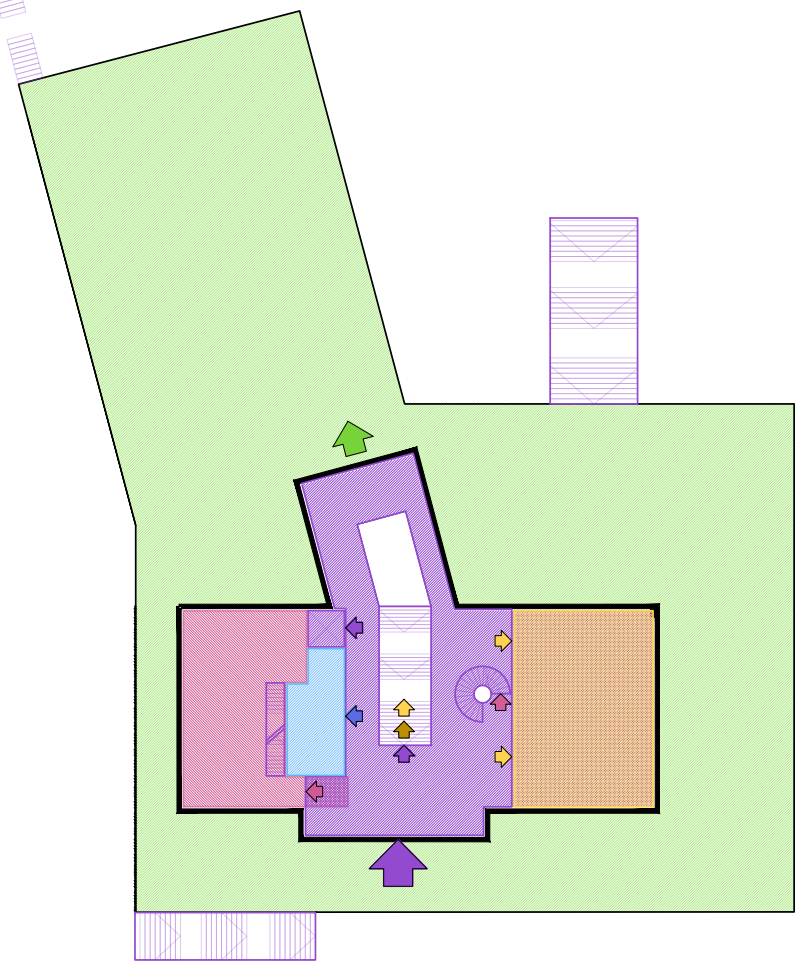


SCHEMAT FUNKCJONALNY POZIOMU 0

- ŚCIANY BUDYNKU
- KOMUNIKACJA, HOL
- KOMUNIKACJA - SZATNIA
- PRZESTRZEŃ WYSTAWIENNICZA
- KOMUNIKACJA - WYSTAWY
- SANITARIATY
- POM. SOCJALNE
- BIBLIOTEKA
- ADMINISTRACJA
- CZEŚĆ DYADAKTYCZNA I SEMINARYJNA
- POMIESZCZENIA TECHNICZNE I MAGAZYNOWE
- ZIELONY DACH

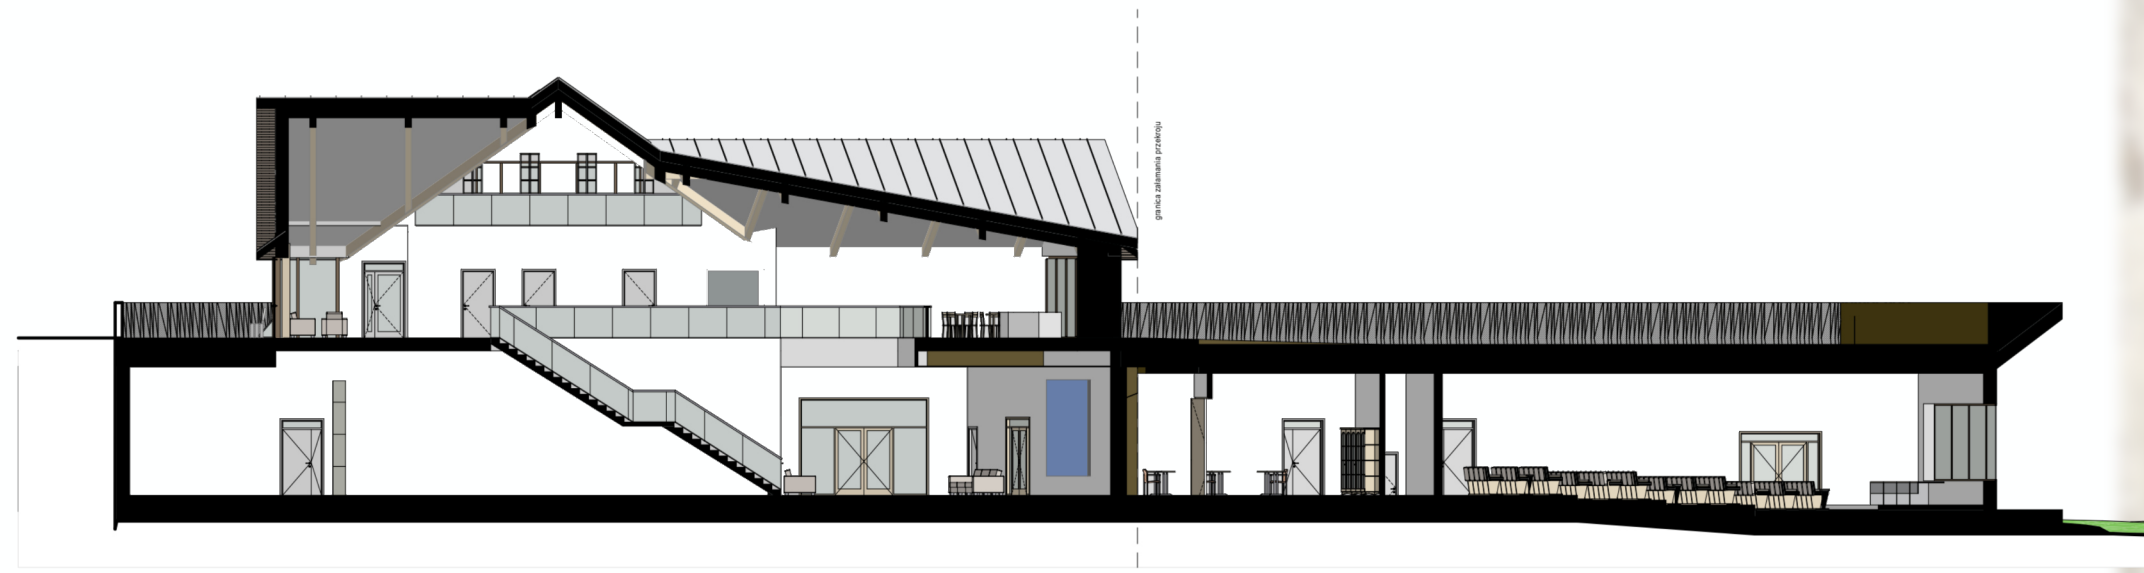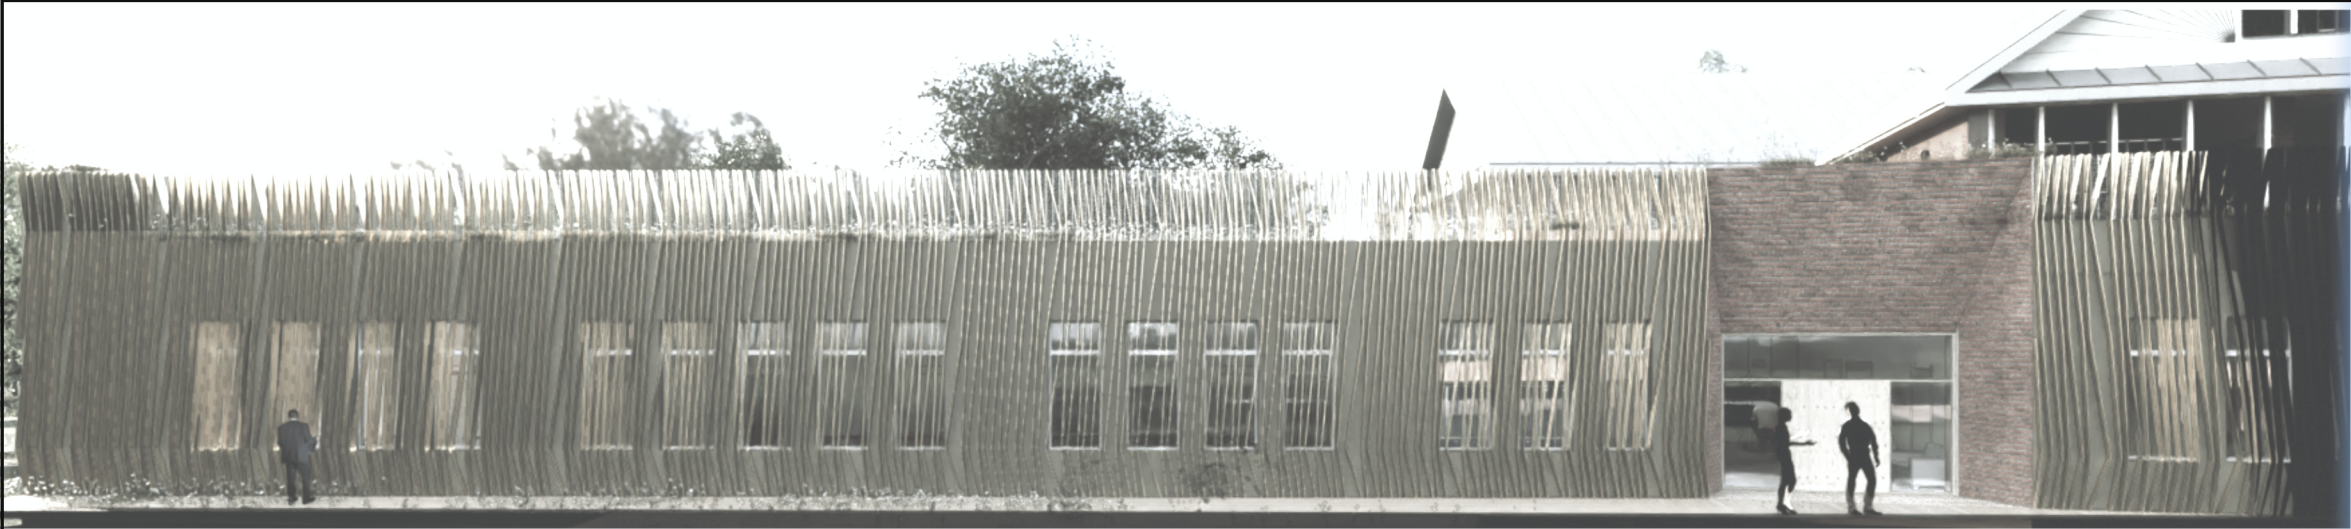


PRZEKRÓJ A-A SKALA 1:100

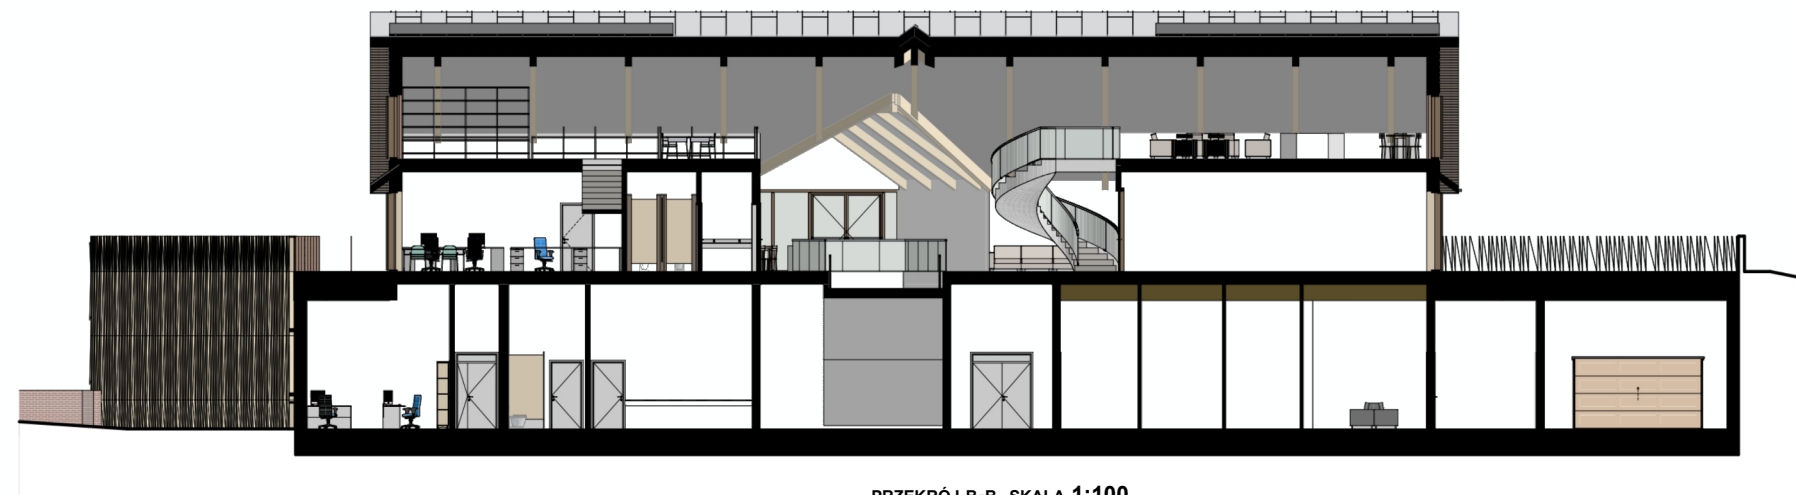


PRZEKRÓJ B-B SKALA 1:100


ELEWACJA - TRZCINOWISKO

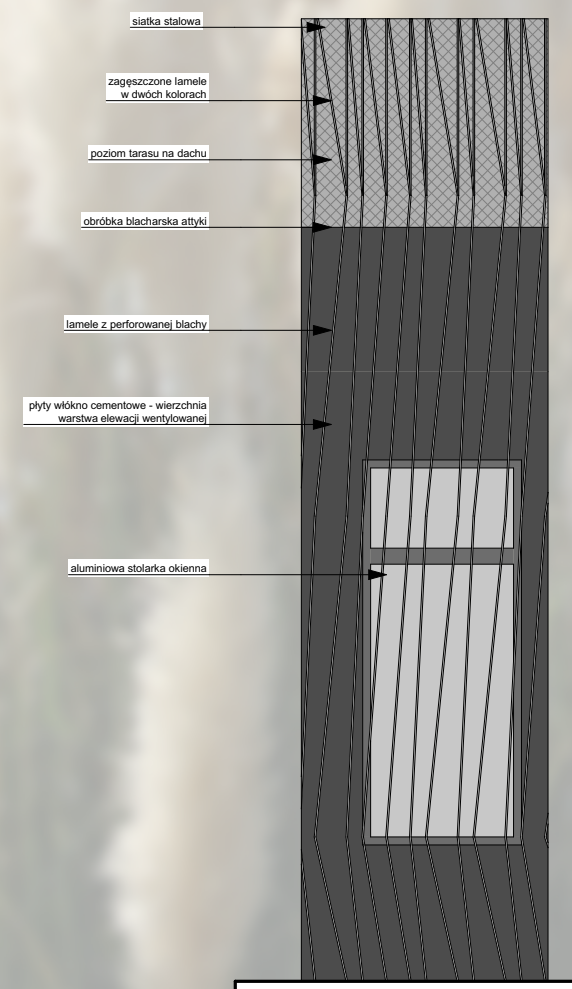


SCHEMAT ELEWACJI SKALA 1:20

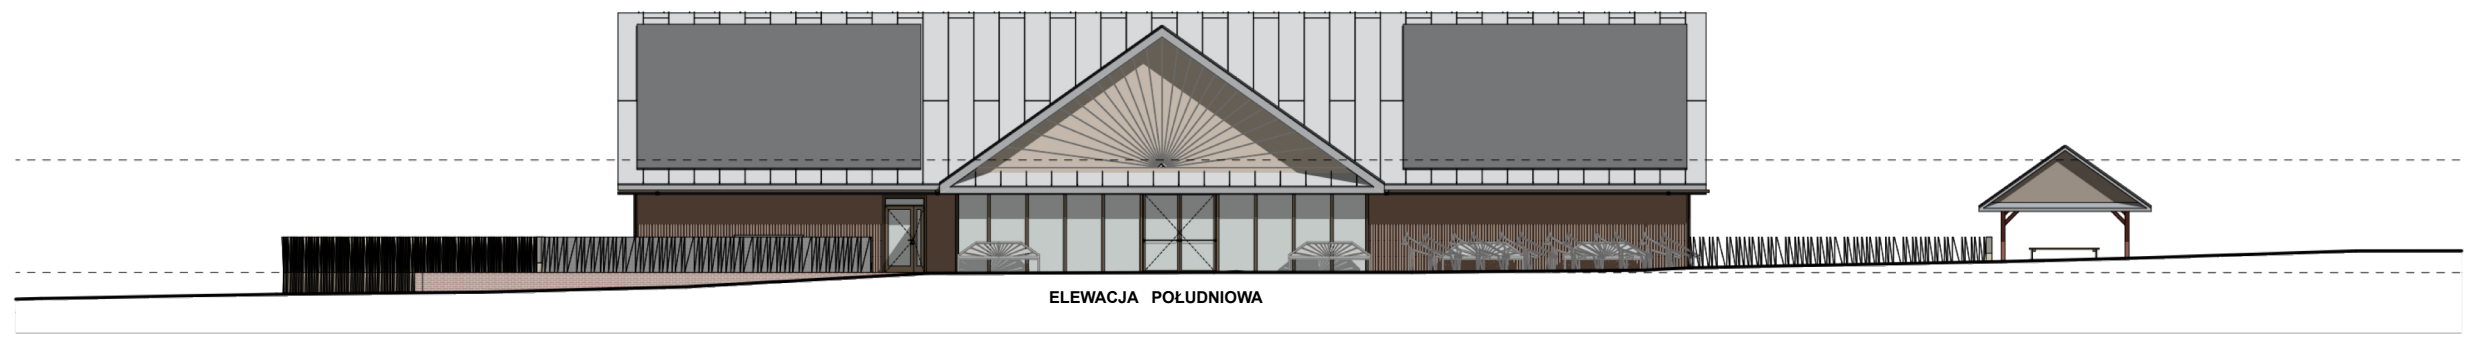


ELEWACJA POŁUDNIOWA

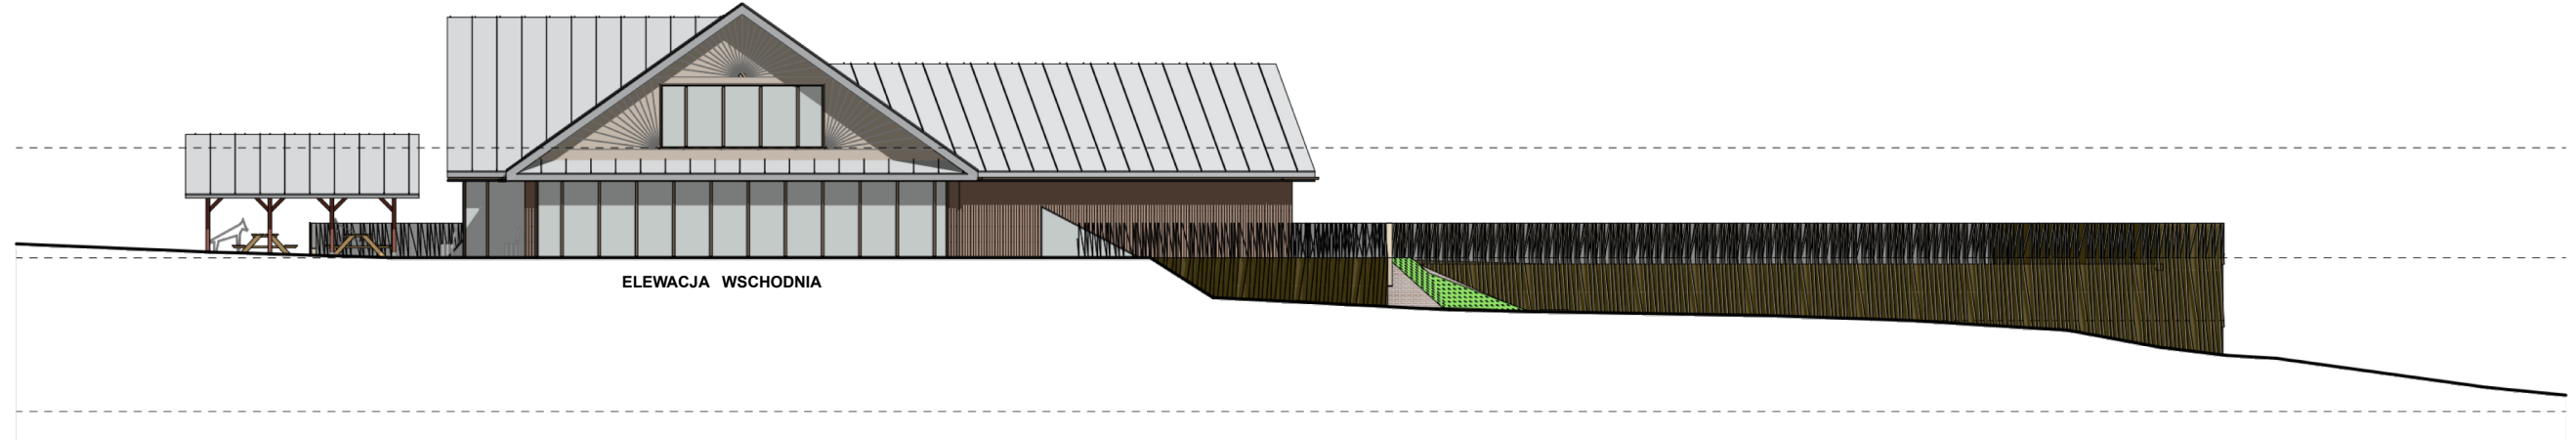

ELEWACJA WSCHODNIA

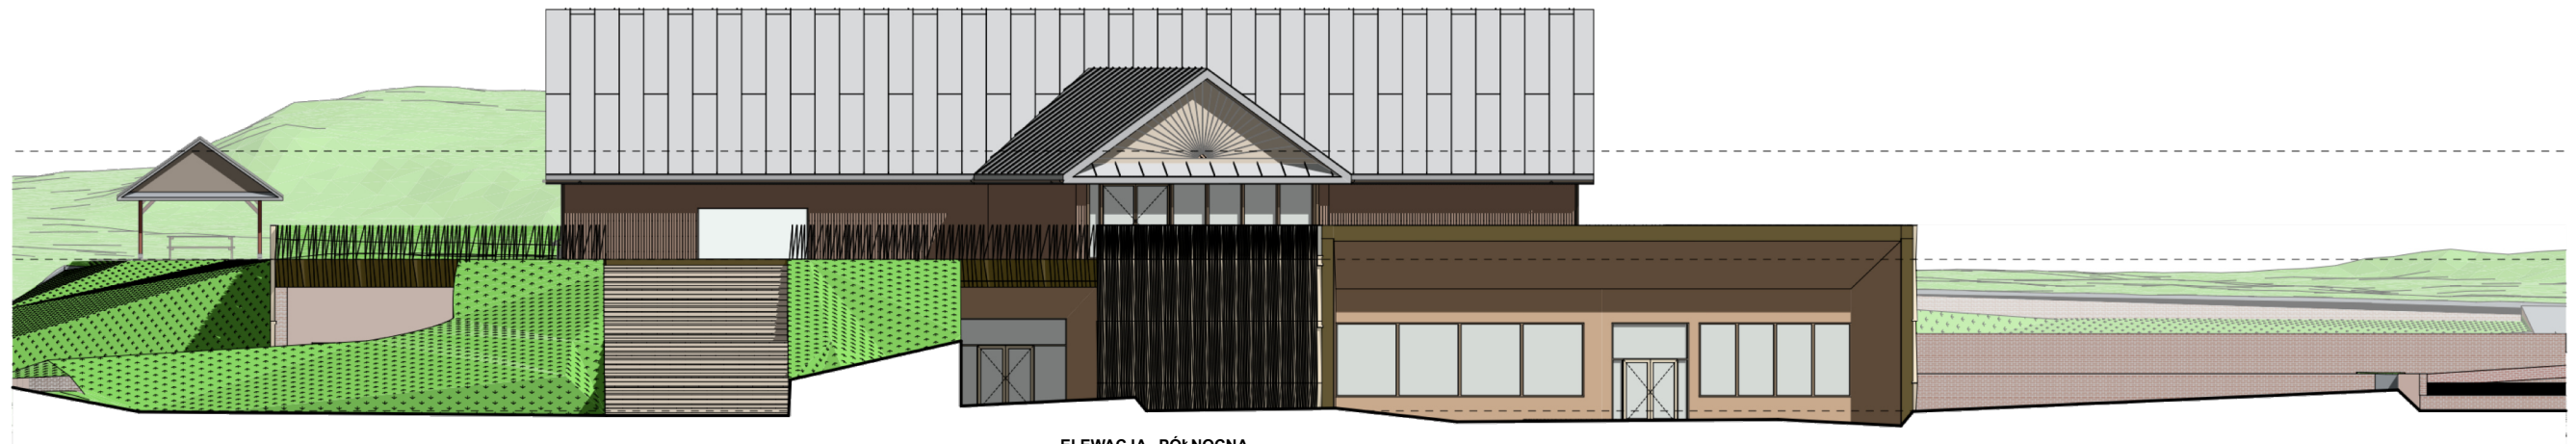

ELEWACJA PÓLNOČNA

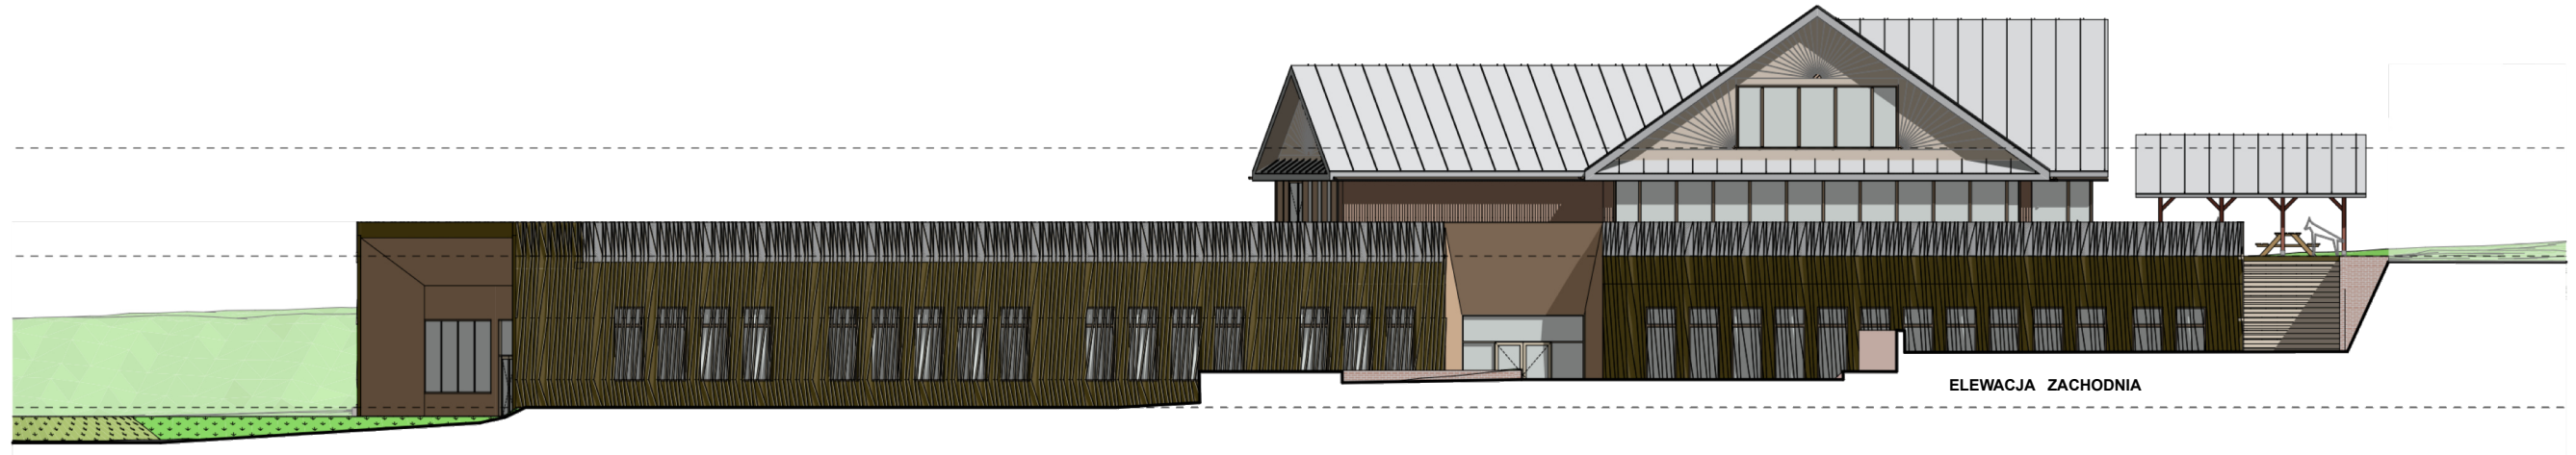

ELEWACJA ZACHODNIA





STOJAK NA ROWERY - WILK



LAWKA

