


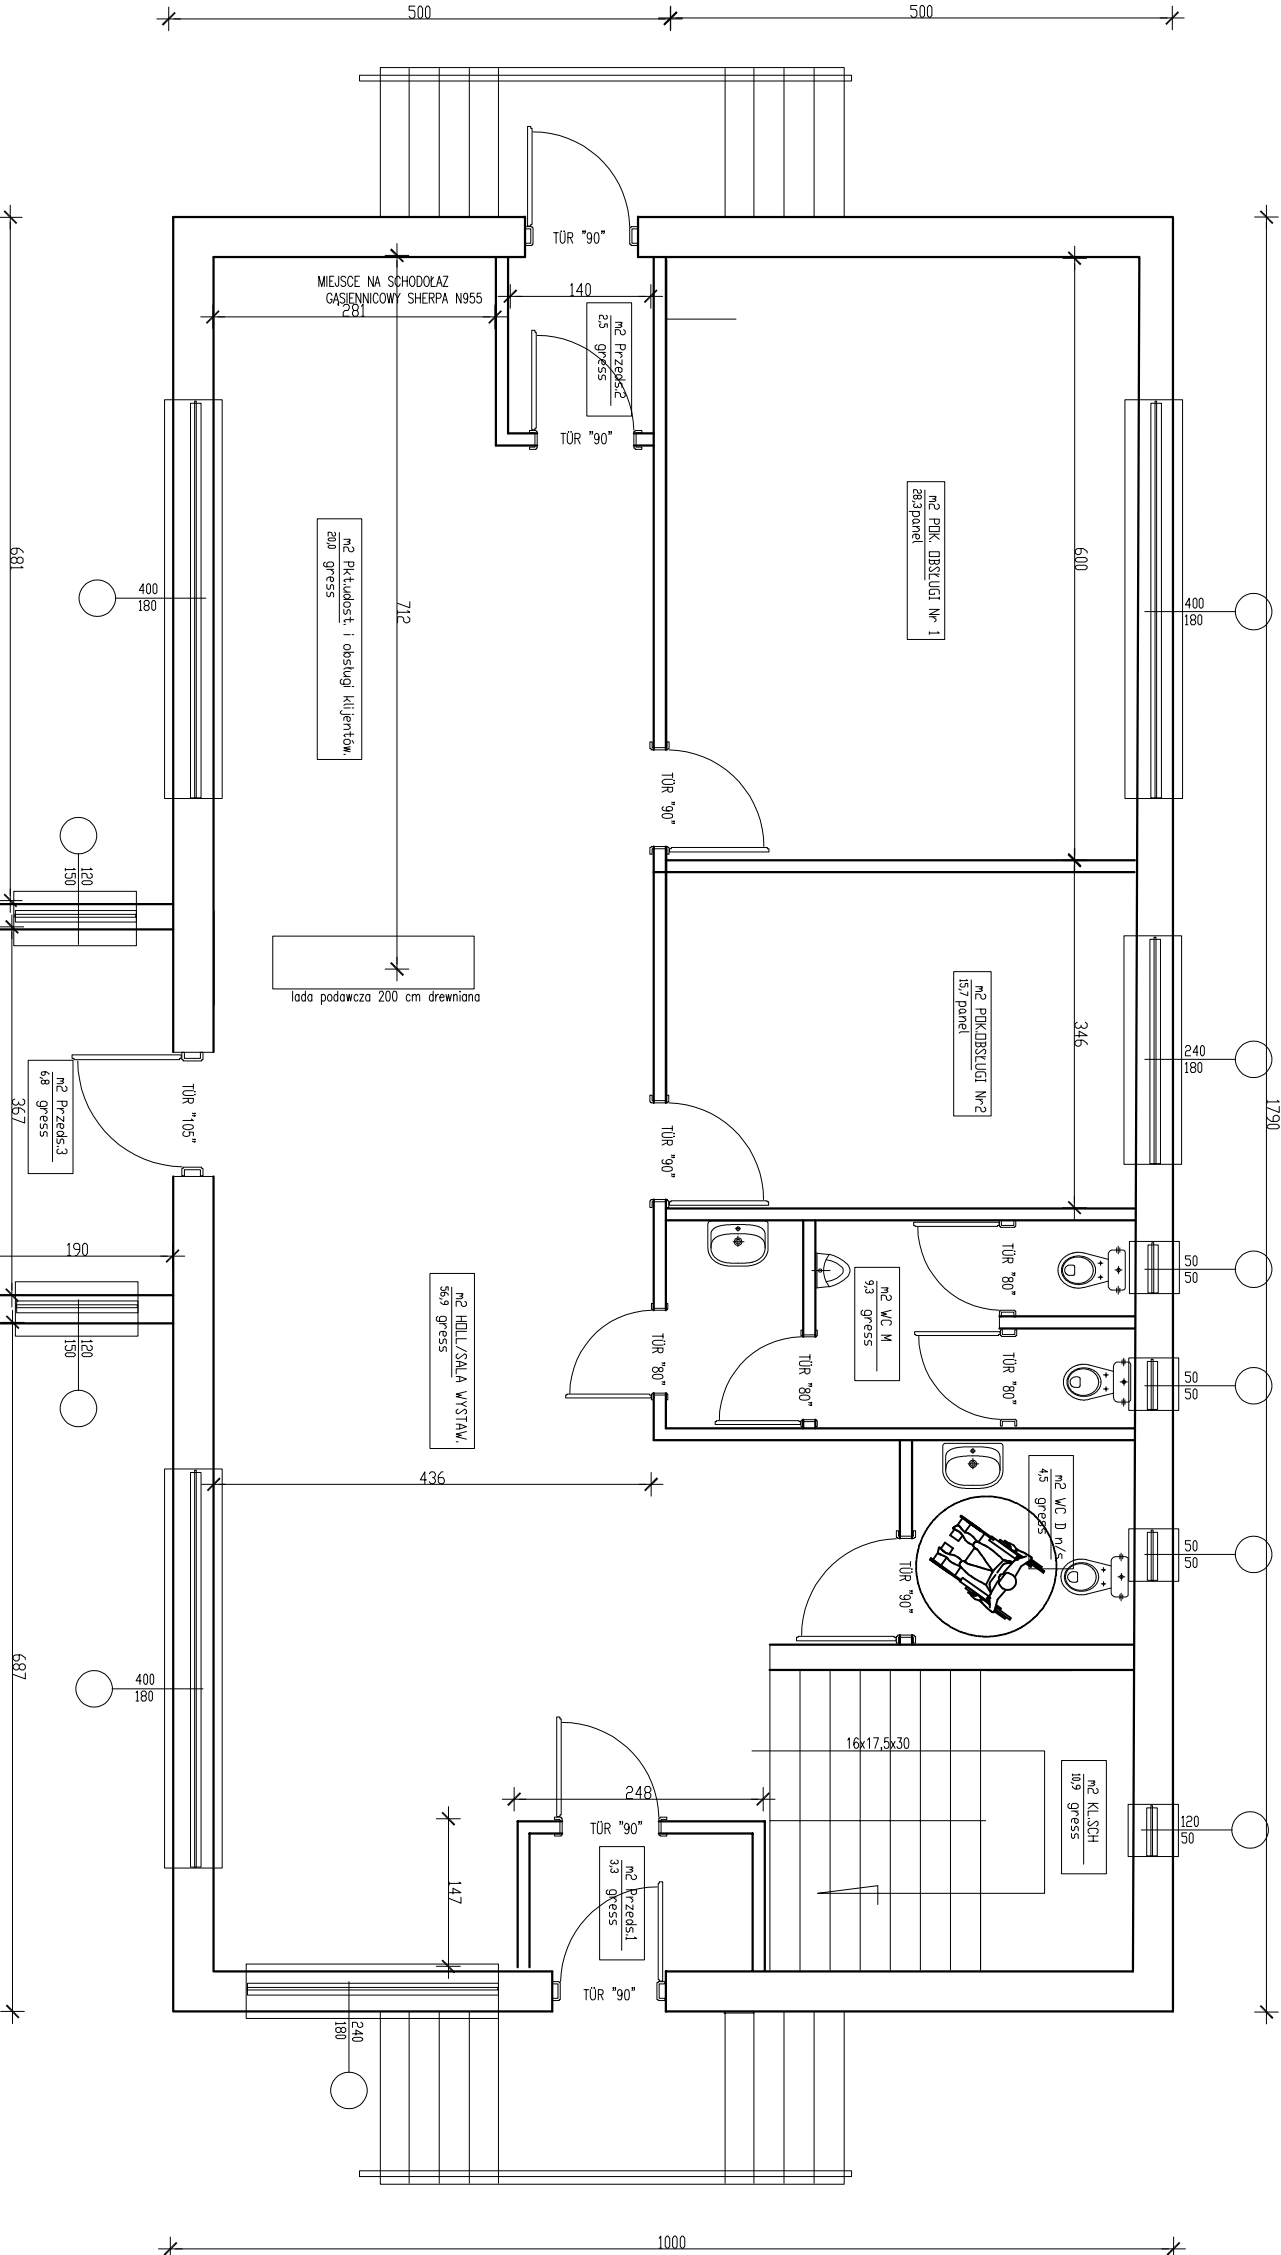

RZUT PARTERU SKALA 1:50

KONCEPCJA ROZBUDOWY BUD NR 8 PARTER			
L.P.	nazwa pomieszczenia	pow. m2	kolor ścian/ sufitu
1/1	Pok. obsługi nr 1	28,3	biały/ biały
1/2	Pok. obsługi nr 2	15,7	biały/ biały
1/3	Pok. obsł. i obsługi klientów	20,0	biały/ biały
1/4	hol/sala wystawowa	56,9	biały/ biały
1/5	wc D n/s	4,5	biały/ biały
1/6	wc M	9,3	biały/ biały
1/7	przedsiónek 3	6,8	biały/ biały
1/8	kl. schodowa	10,9	biały/ biały
1/9	przedsiónek 1	3,3	biały/ biały
1/10	przedsiónek 2	2,5	biały/ biały
RAZEM		158,2 m2 p.u.	terakota 30x30

AJM-INVEST Maciejowski Andrzej			
tytuł	BUDYNEK NR 8	nr p.z.	2
adres	GMINA GONIADZ DZ. NR GEODEZYJNY 2603	skala	1:50
tytuł opracowania	KONCEPCJA ARCHITEKTONICZNA	data	luty 2019
tytuł opracowania	STAN PROJEKTOWANY	tytuł	architektura
autor projektu	mgr inż. Andrzej Maciejowski	tytuł	projekt
opracowanie	mgr inż. Andrzej Maciejowski	tytuł	projekt
Załącznik nr 1 do projektu budowlanego - Projekt koncepcyjny			