


Załącznik nr 2a do ogłoszenia o przetargu nr 4/2023  
Mapa poglądowa kompleksu przeznaczanego do dzierżawy

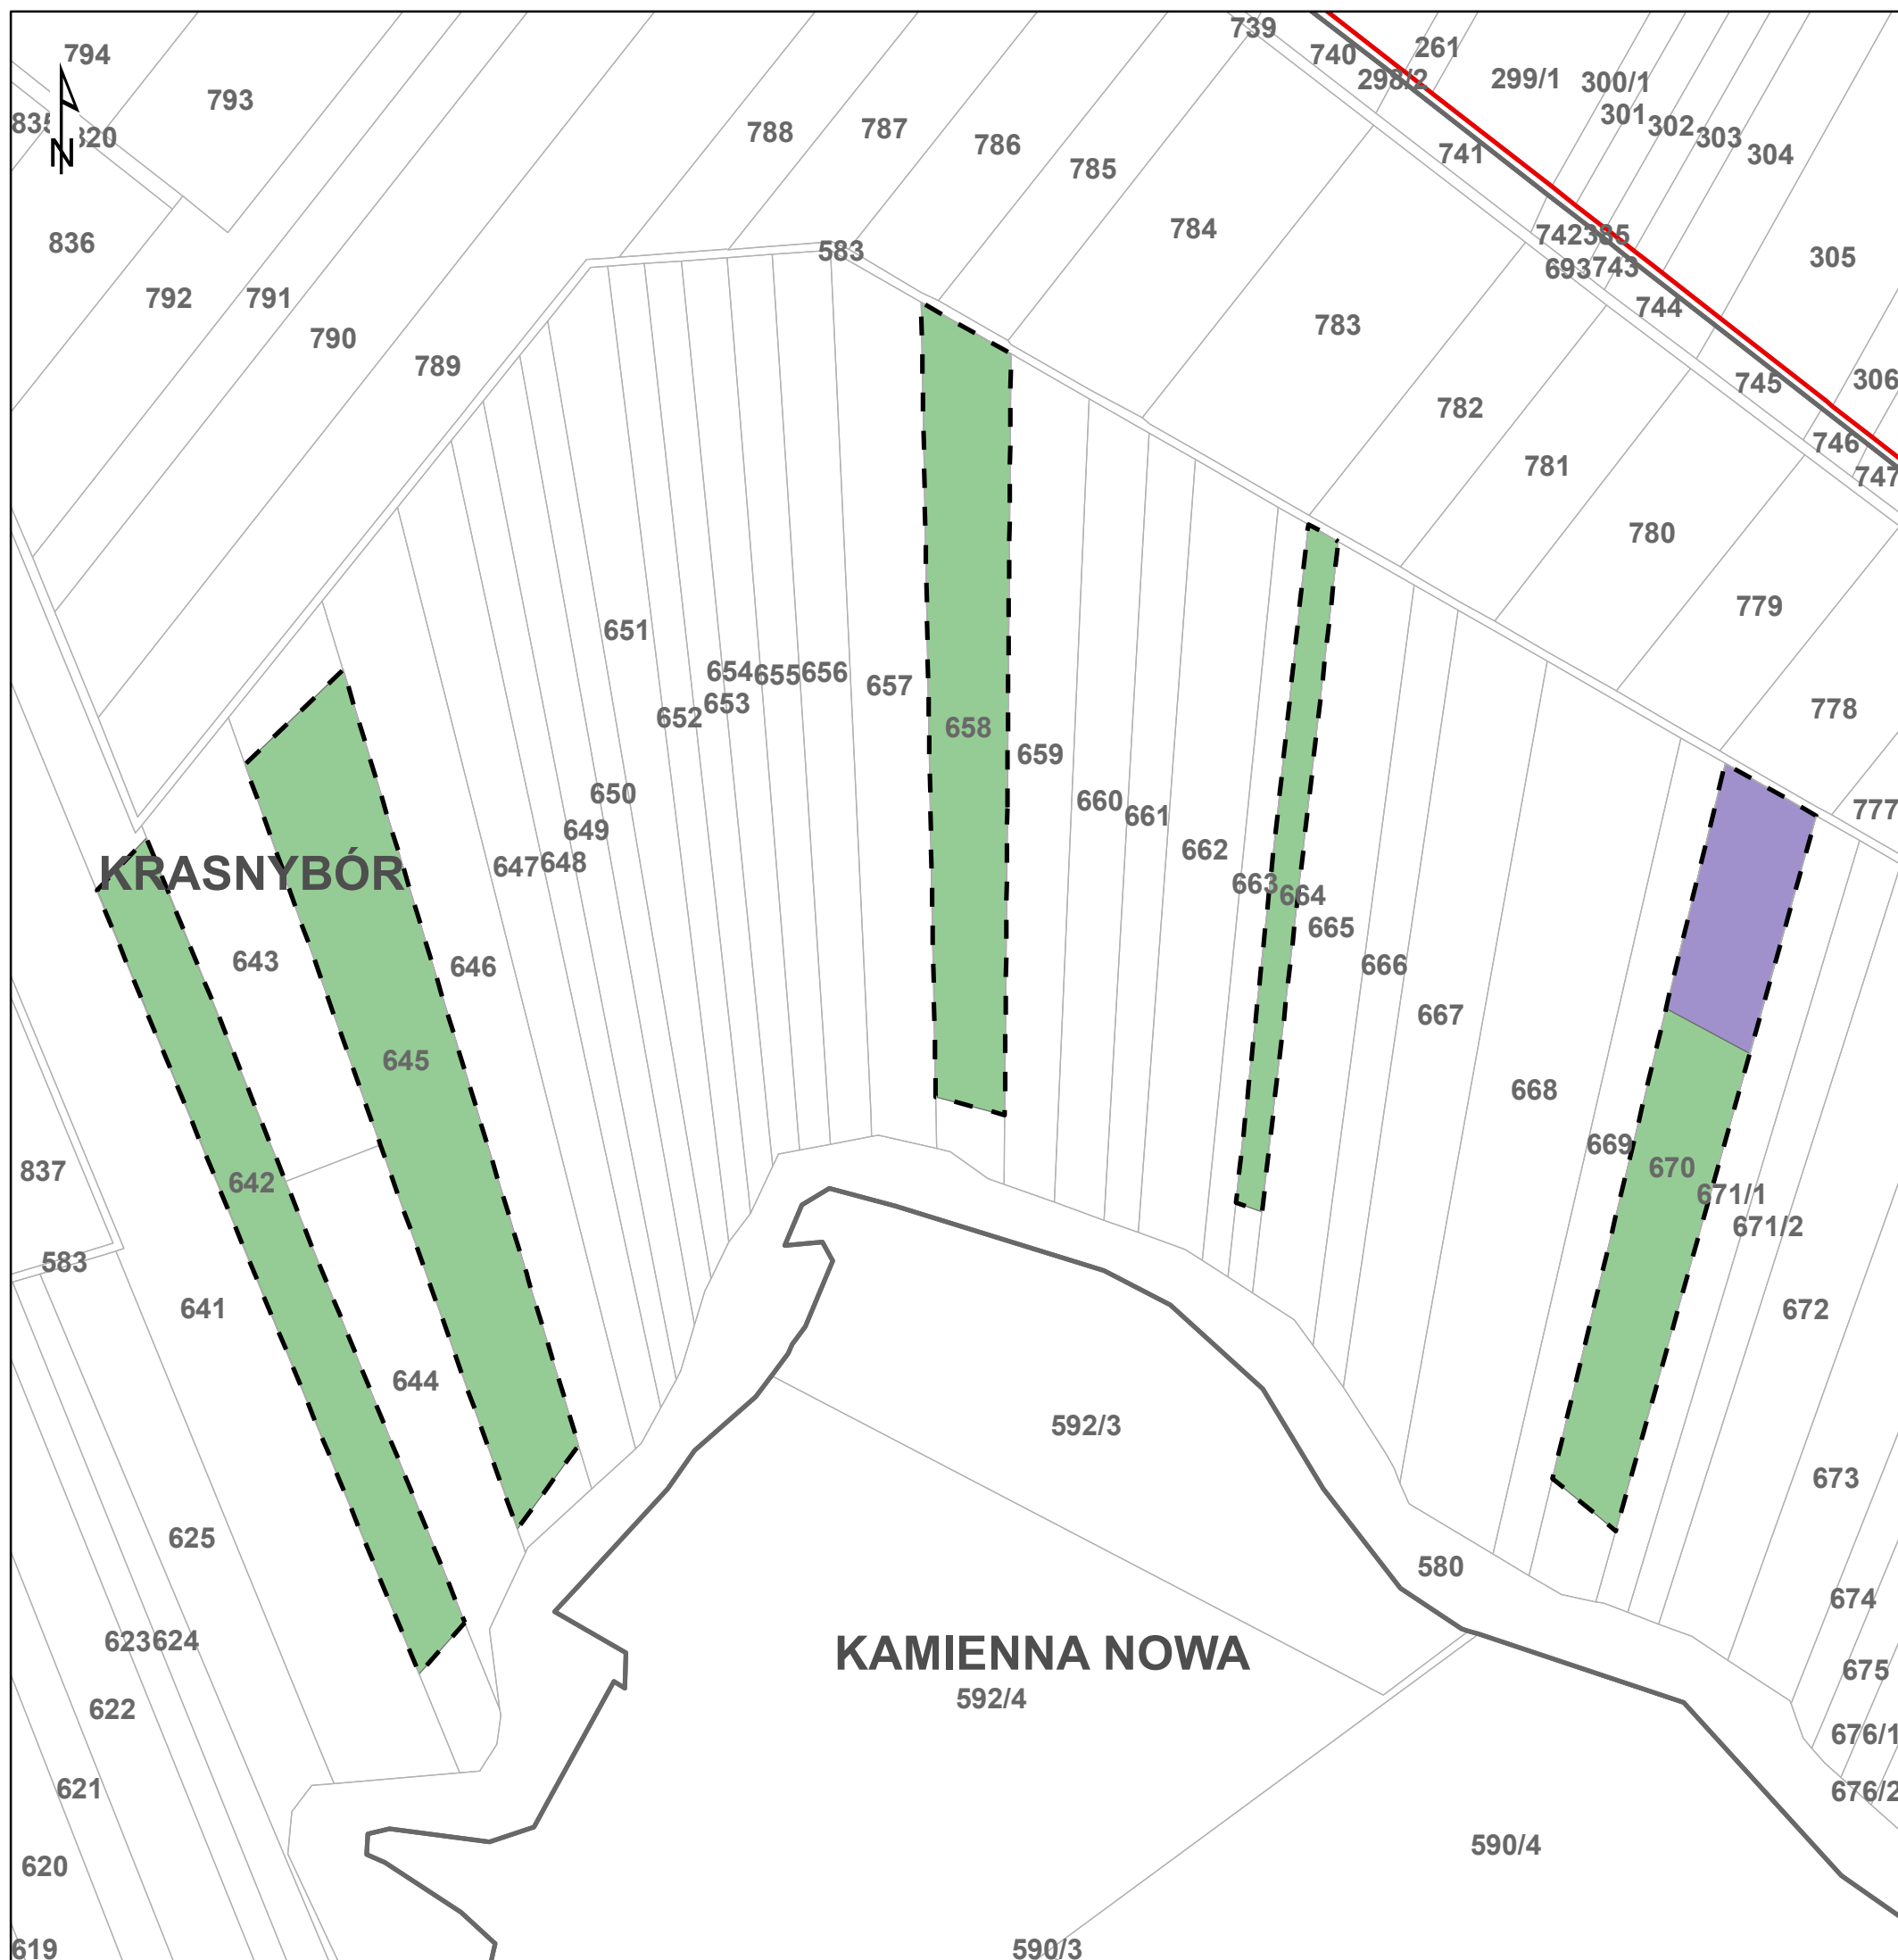

- Powierzchnia do dzierżawy
- Granica Biebrzańskiego PN
- Obręb ewidencyjny
- Działka ewidencyjna

**Kategoria użytkowania**

- KM 100% (01.08-31.10), 2 razy w ciągu 5 lat
- KR 100% (01.08-31.10), 2 razy w ciągu 5 lat