


Załącznik nr 2a do ogłoszenia o przetargu nr 15/2023  
 Mapa poglądowa kompleksu przeznaczanego do dzierżawy

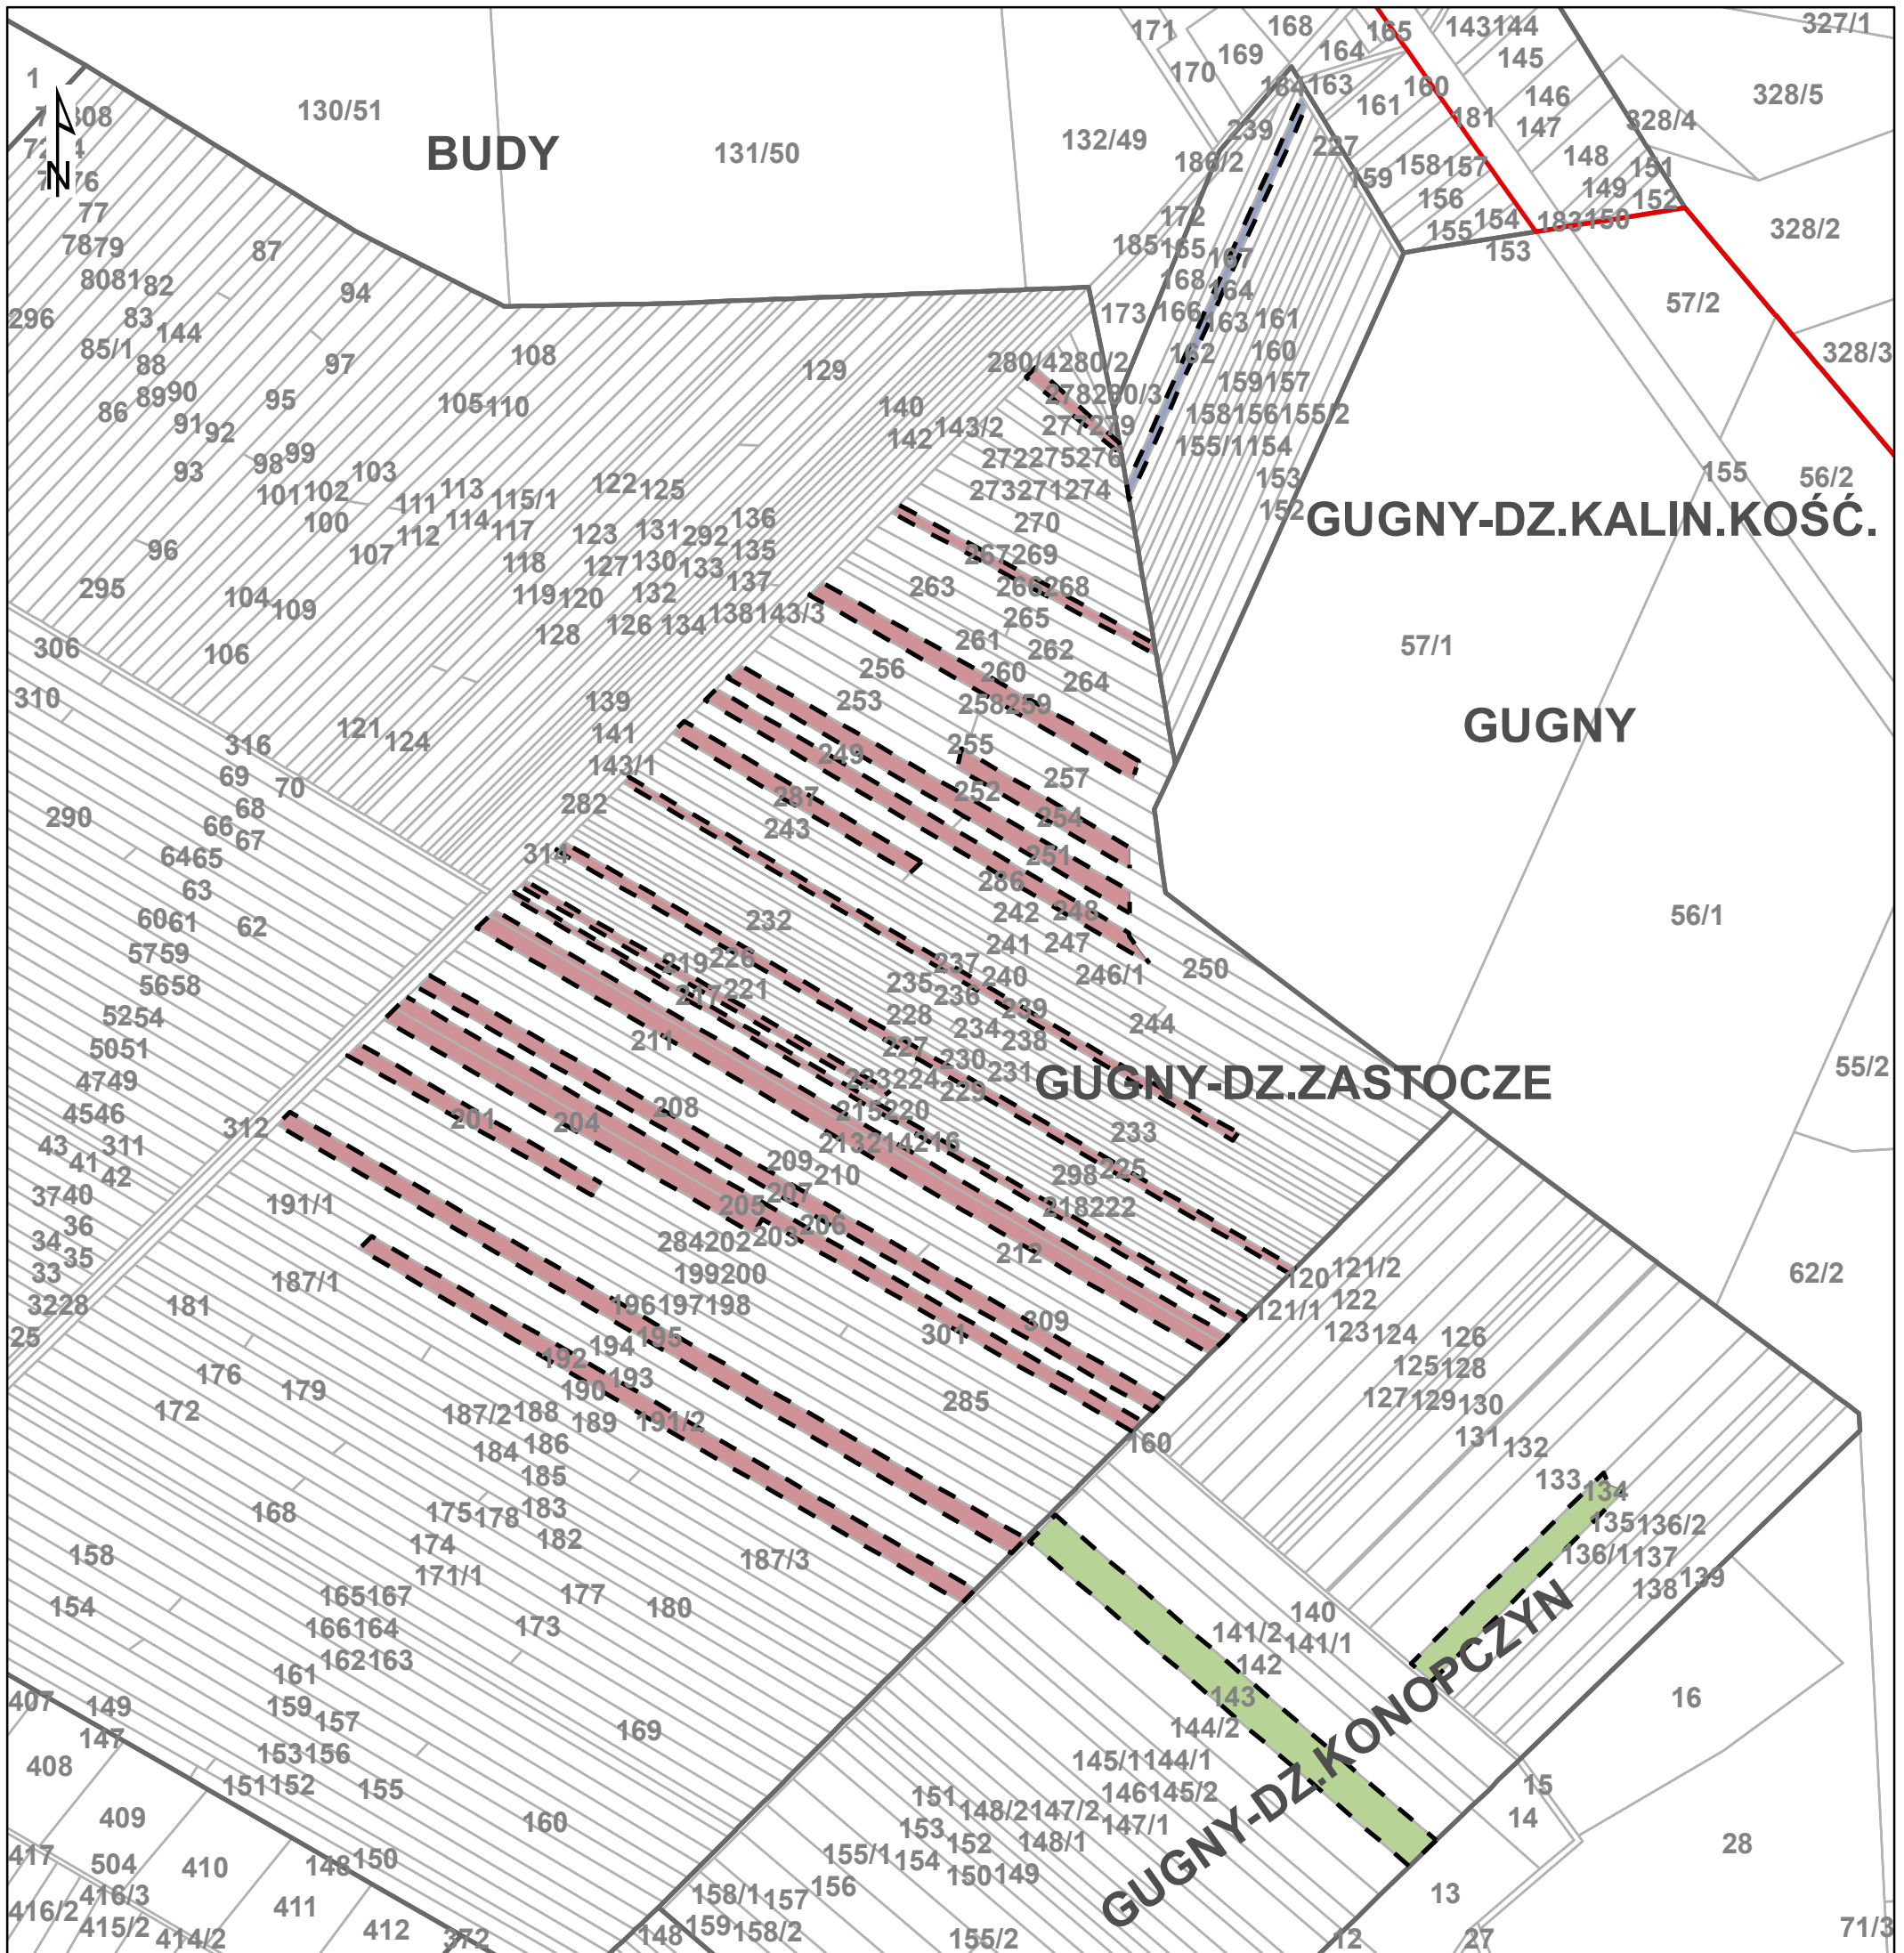

--- Powierzchnia do dzierżawy

▭ Granica Biebrzańskiego PN

▭ Obręb ewidencyjny

▭ Działka ewidencyjna

**Kategoria użytkowania**

▭ KM 100% (16.08-31.10), 3 razy w ciągu 5 lat

▭ KM 100% (16.08-31.10), co 2 lata

▭ RK, KM 100% (16.08-31.10), co 2 lata