


Załącznik nr 2a do ogłoszenia o przetargu nr 17/2023  
Mapa pogładowa kompleksu przeznaczanego do dzierżawy

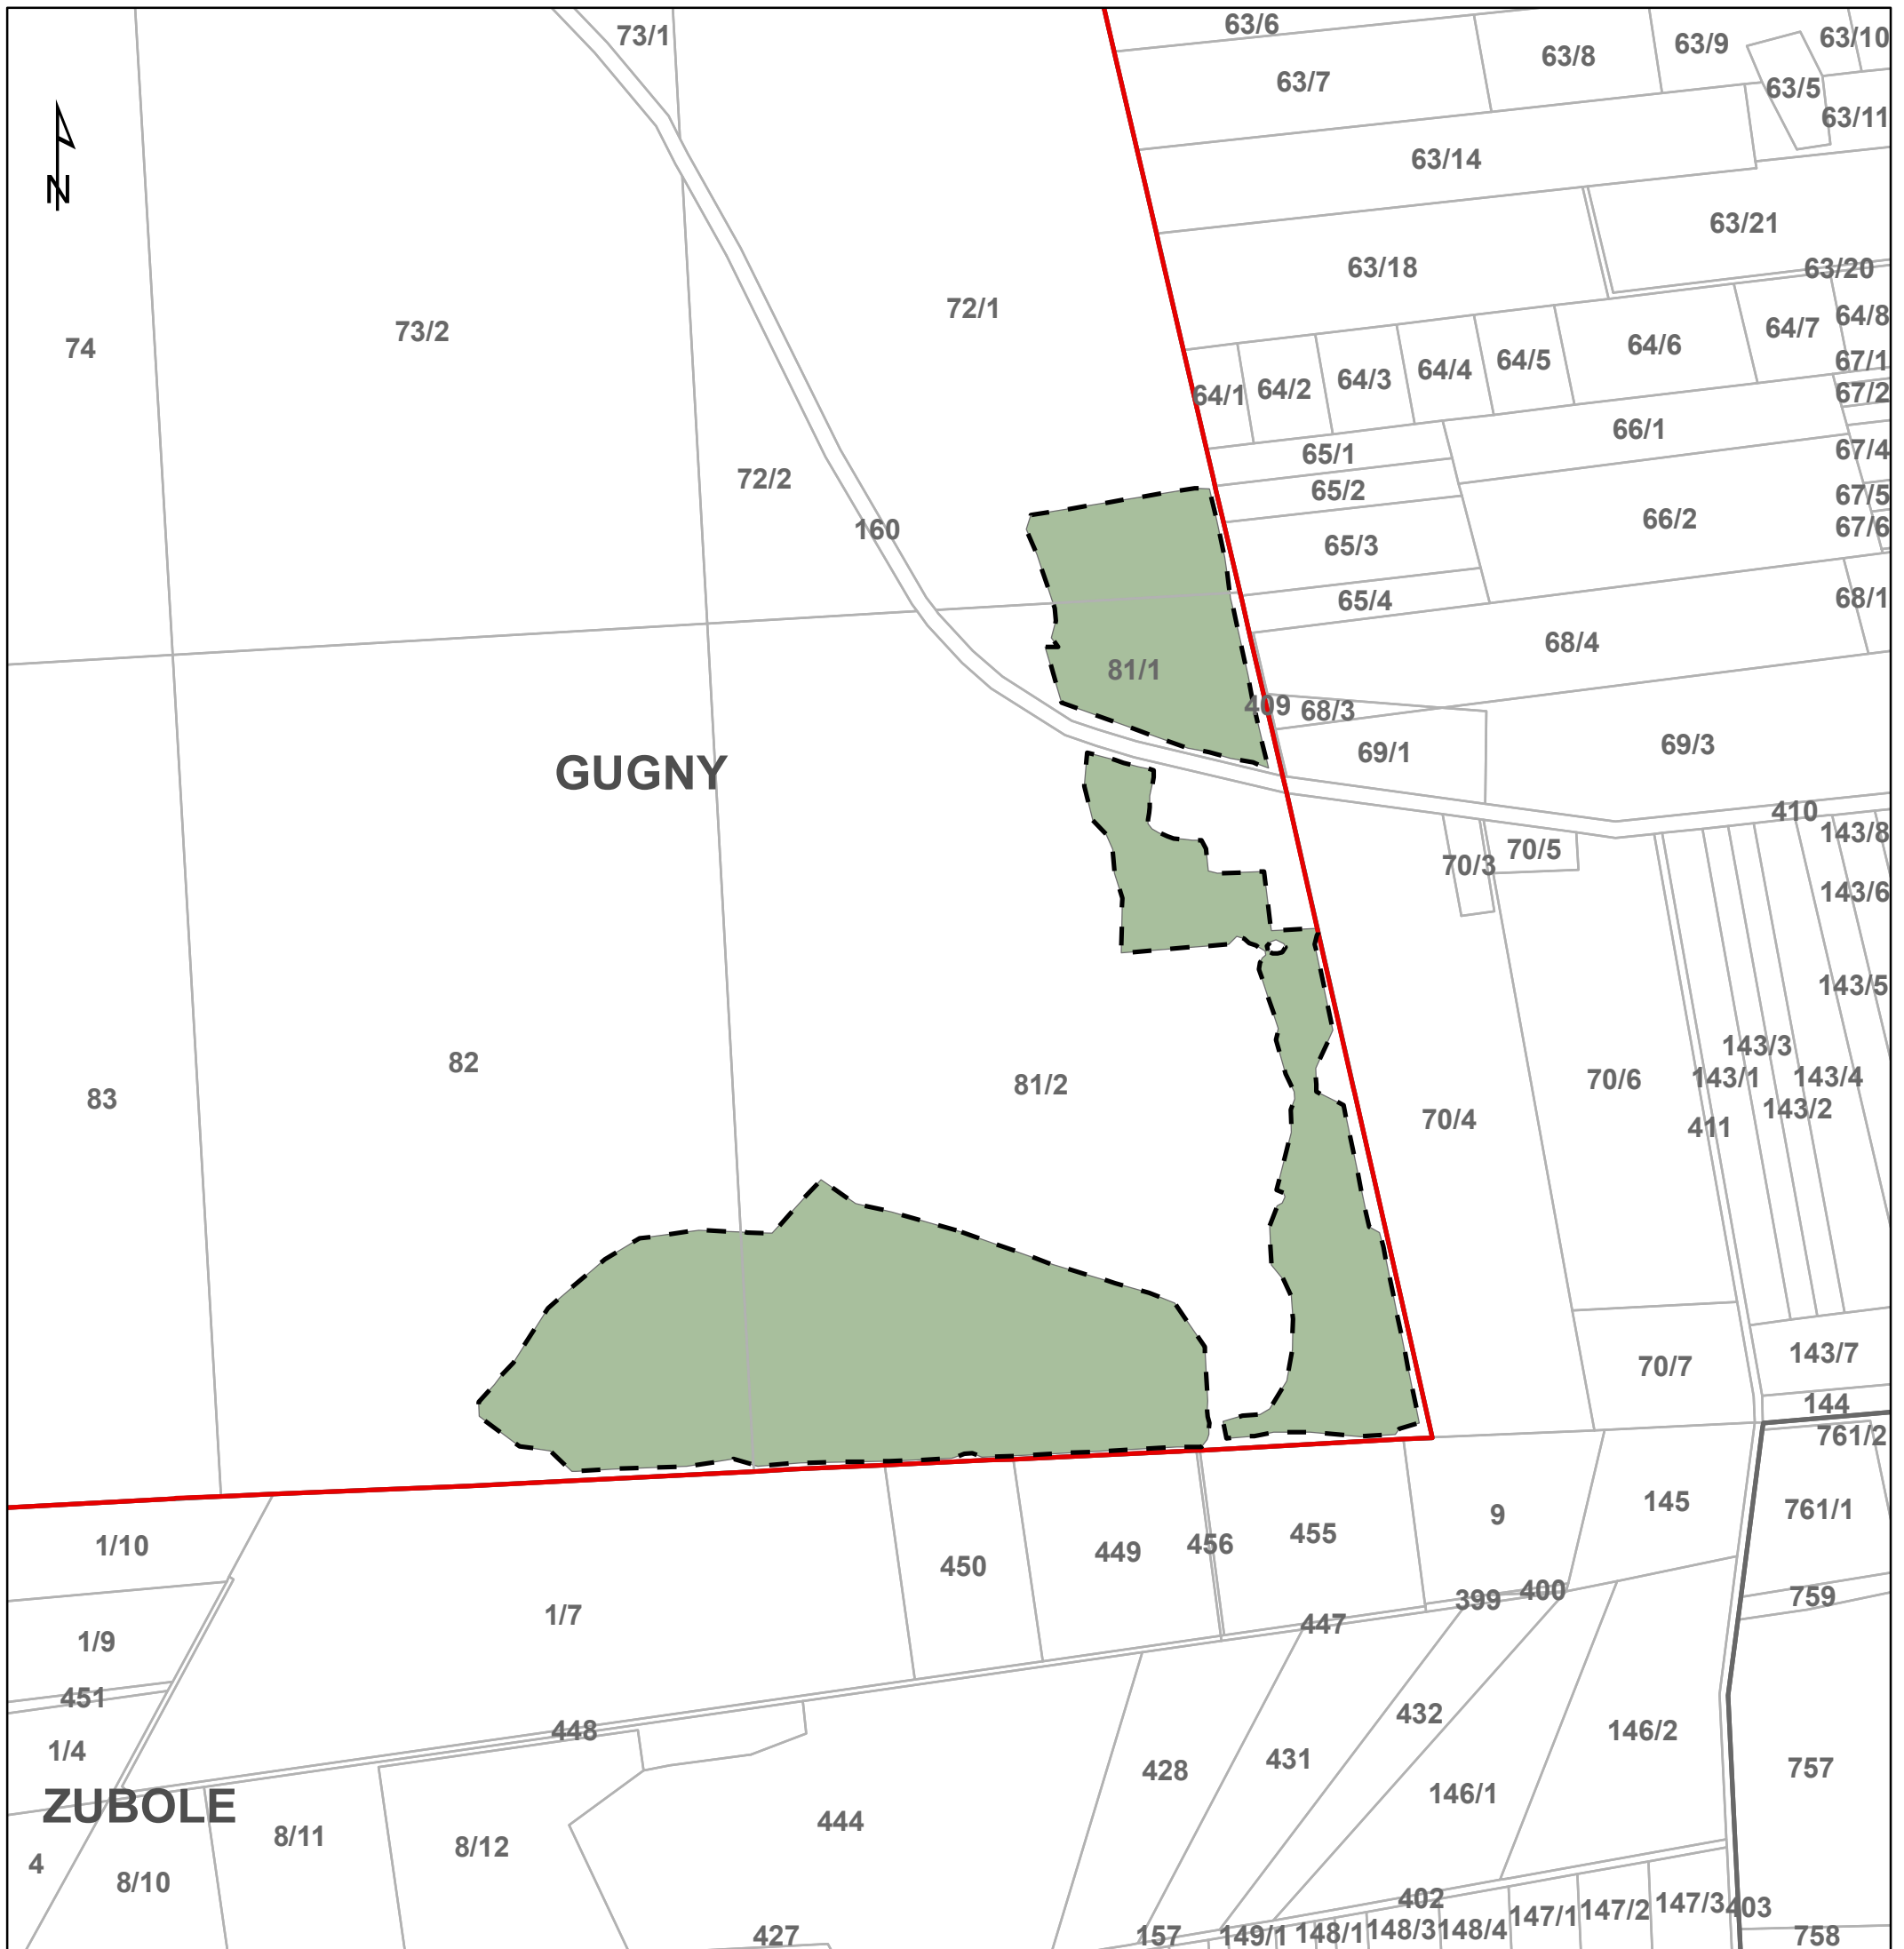

[- - -] Powierzchnia do dzierżawy

[Red line] Granica Biebrzańskiego PN

[Grey line] Obręb ewidencyjny

[White box] Działka ewidencyjna

**Kategoria użytkowania**

[Green box] KM 80% (01.08-31.10), corocznie