



KŁADKA - WIDOK Z GÓRY

SKALA 1/25

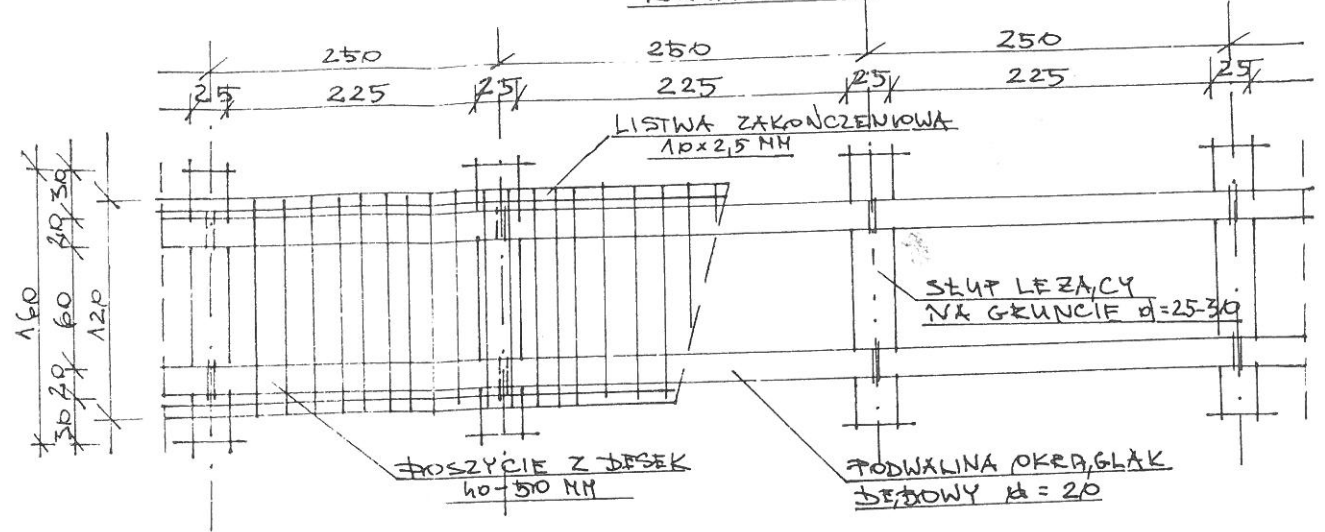


WIDOK OD CZOLEX

SKALA 1/25

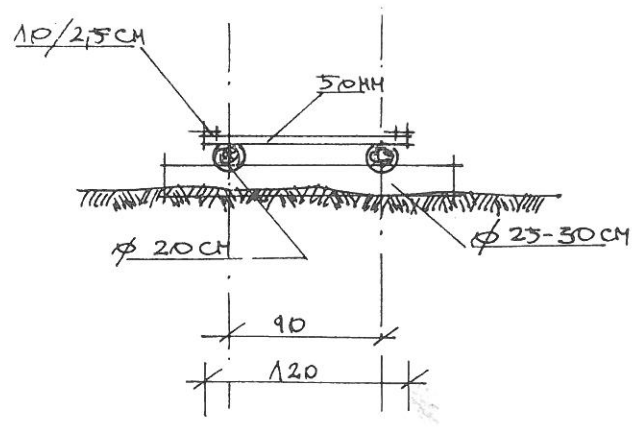

WIDOK Z BOKU

SKALA 1/25

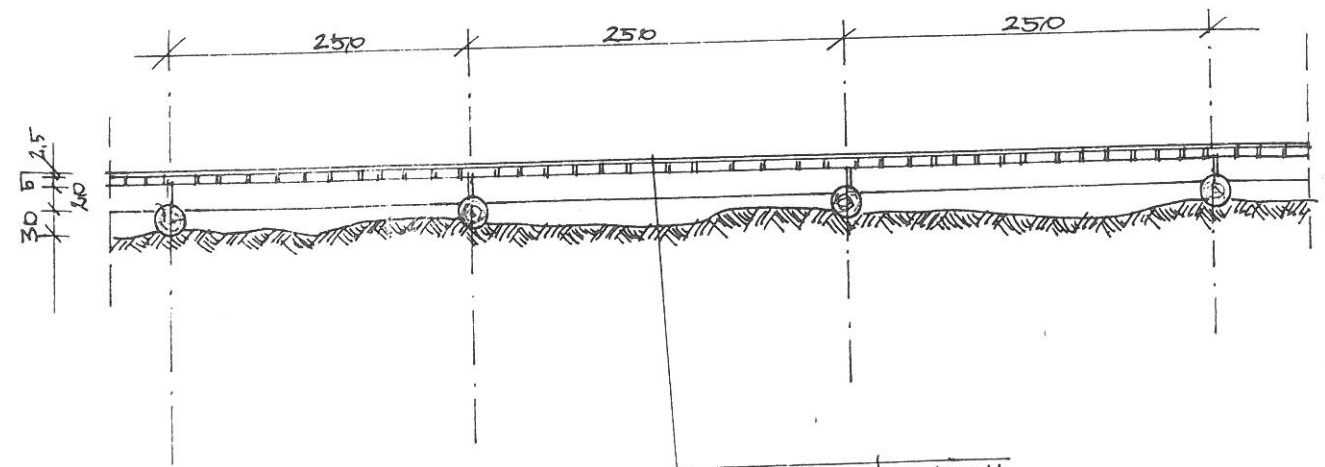

- LISTWA ZAKOŃCZENIOWA
- 10x2,5 CM
- POSZYCIE - DESEK 50 NH
- PODWALINA - OKRĄGLĄK
- DEBOWY d=20 CM
- OPLEWANA OD DESEK
- SŁUP LEŻĄCY NA
- GRUNCIE d=25-30 CM