


Załącznik nr 2a do ogłoszenia o przetargu nr 33/2024
Mapa poglądowa kompleksu przeznaczzonego do dzierżawy

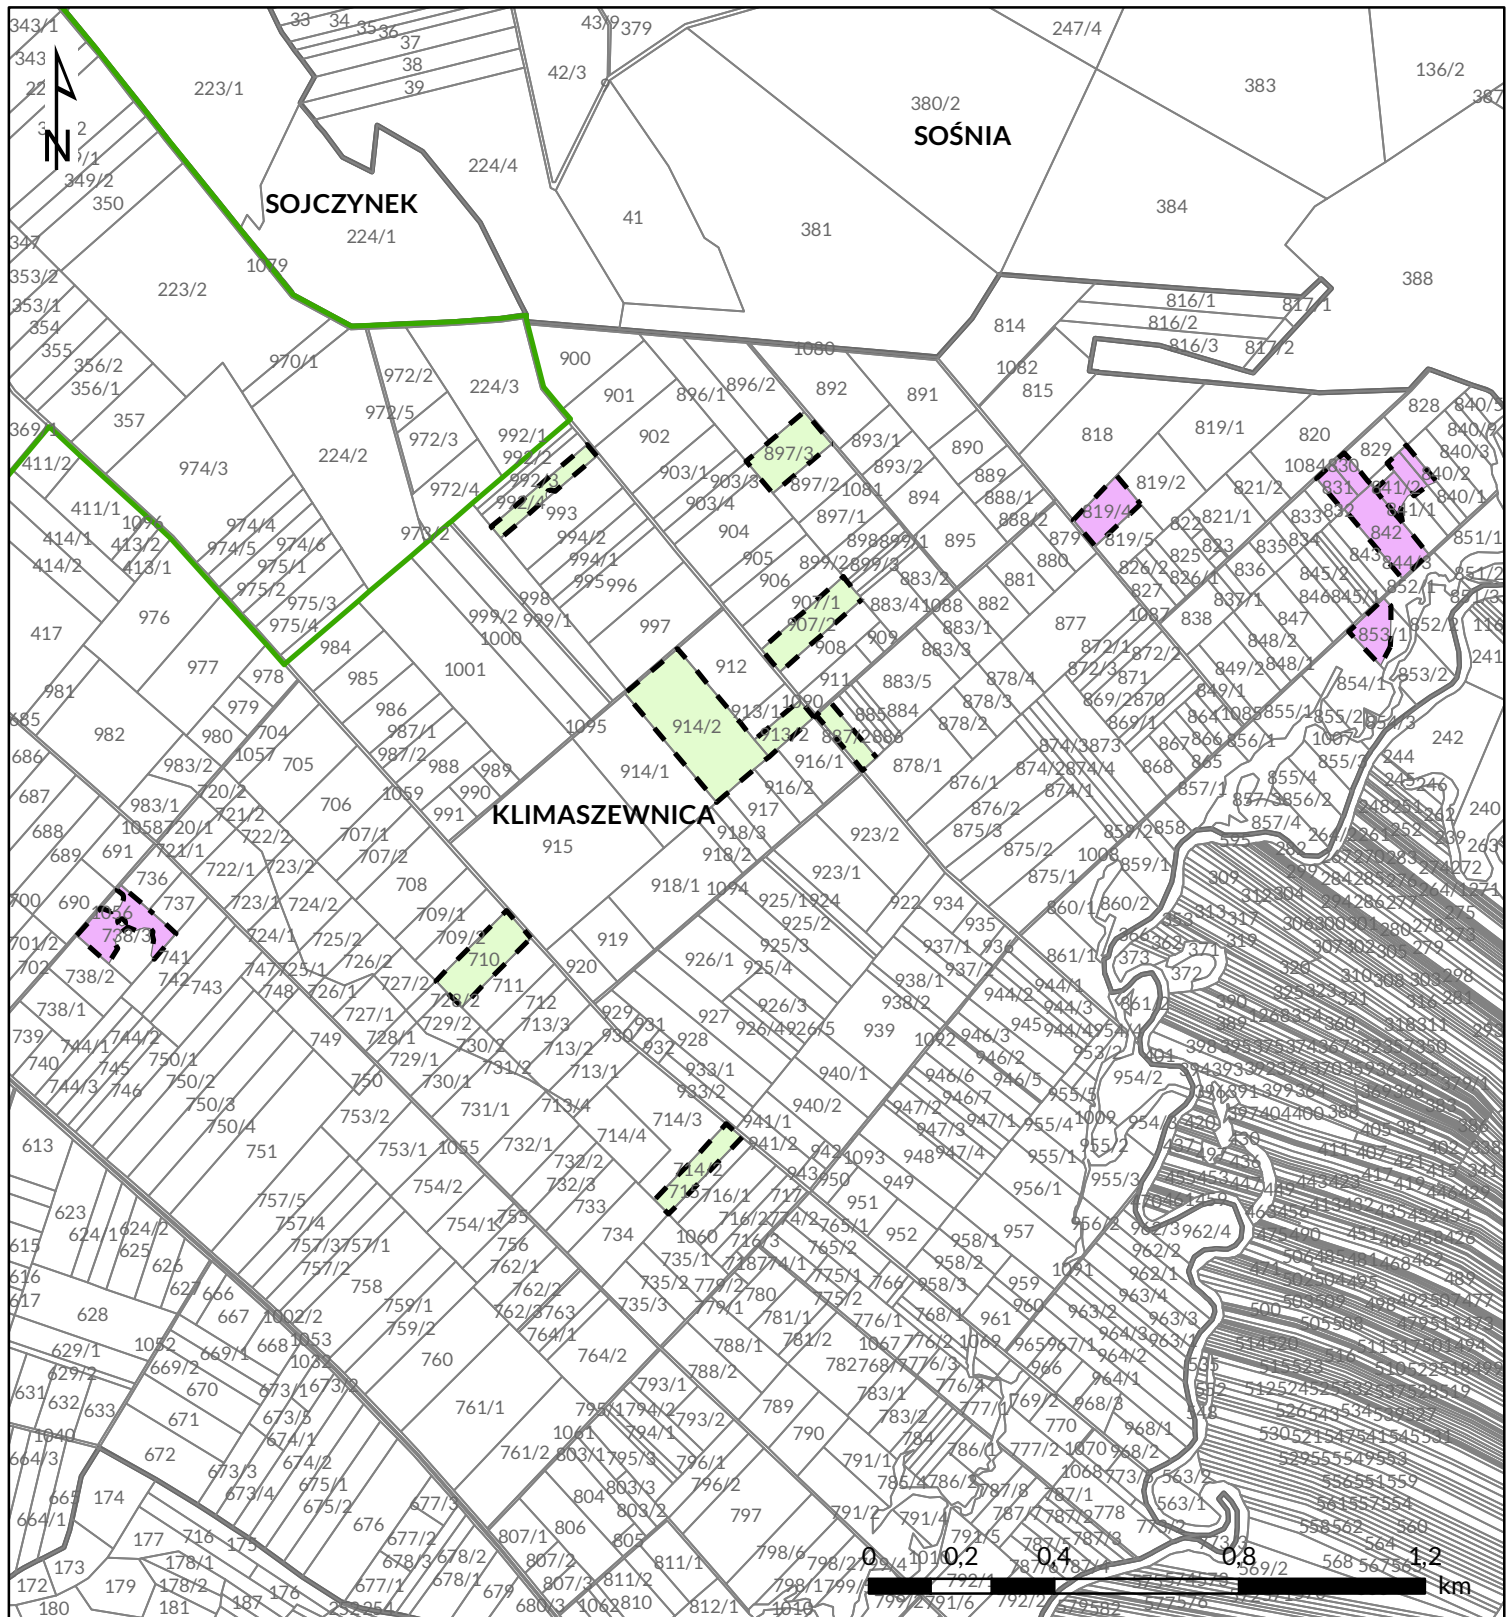

 Granica Biebrzańskiego PN

 Obręb ewidencyjny

 Działka ewidencyjna

 Powierzchnia do dzierżawy

Kategoria użytkowania

 KM 100% (01.08-31.10), co 2 lata

 KM 100% (16.08-31.10), co 2 lata