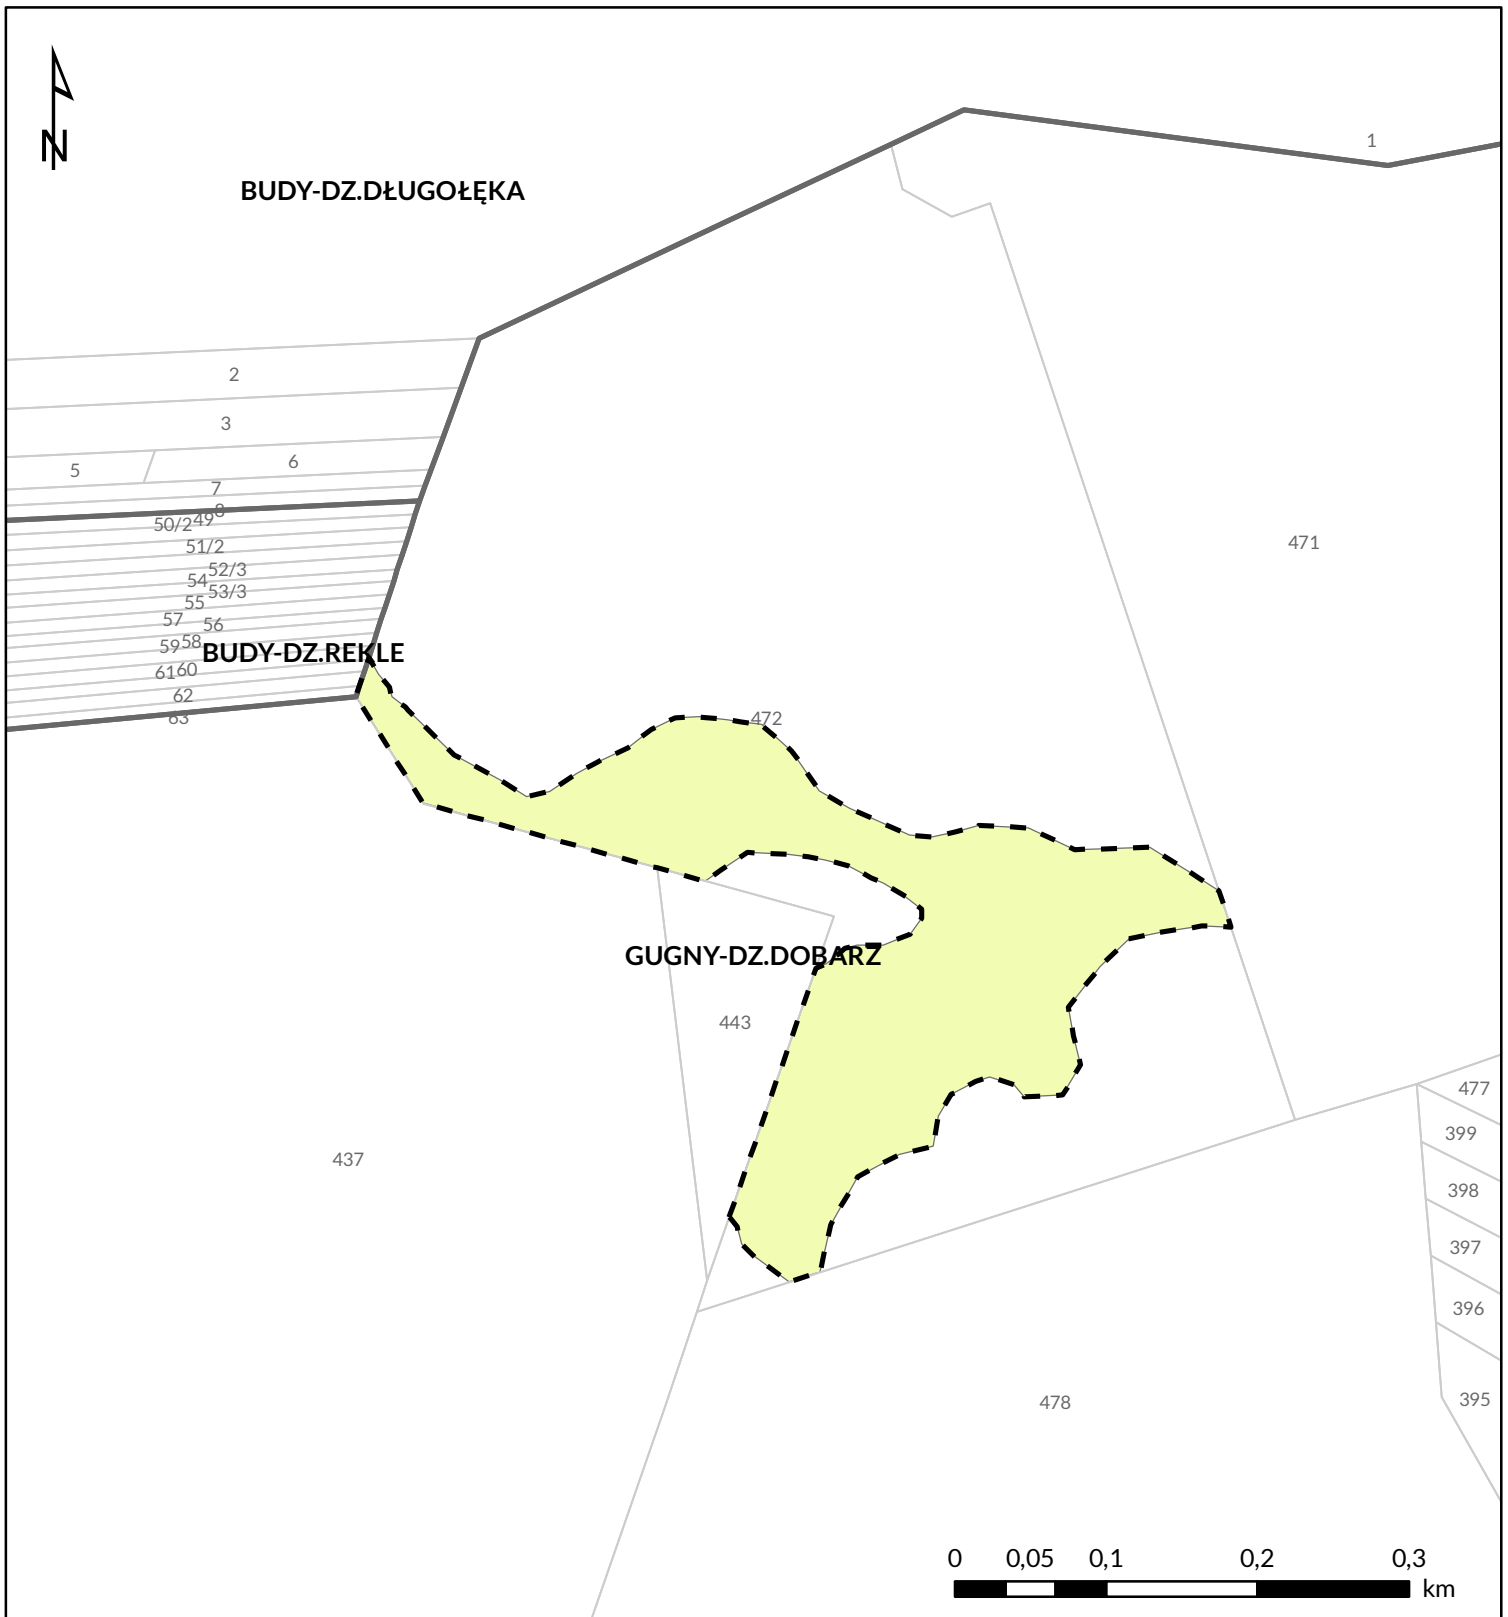

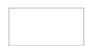



Załącznik nr 2a do ogłoszenia o przetargu nr 39/2024
Mapa poglądowa kompleksu przeznaczanego do dzierżawy



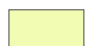
 Granica Biebrzańskiego PN

 Obręb ewidencyjny

 Działka ewidencyjna

 Powierzchnia do dzierżawy

Kategoria użytkowania

 KR 100% (16.08-15.11), co 2 lata