


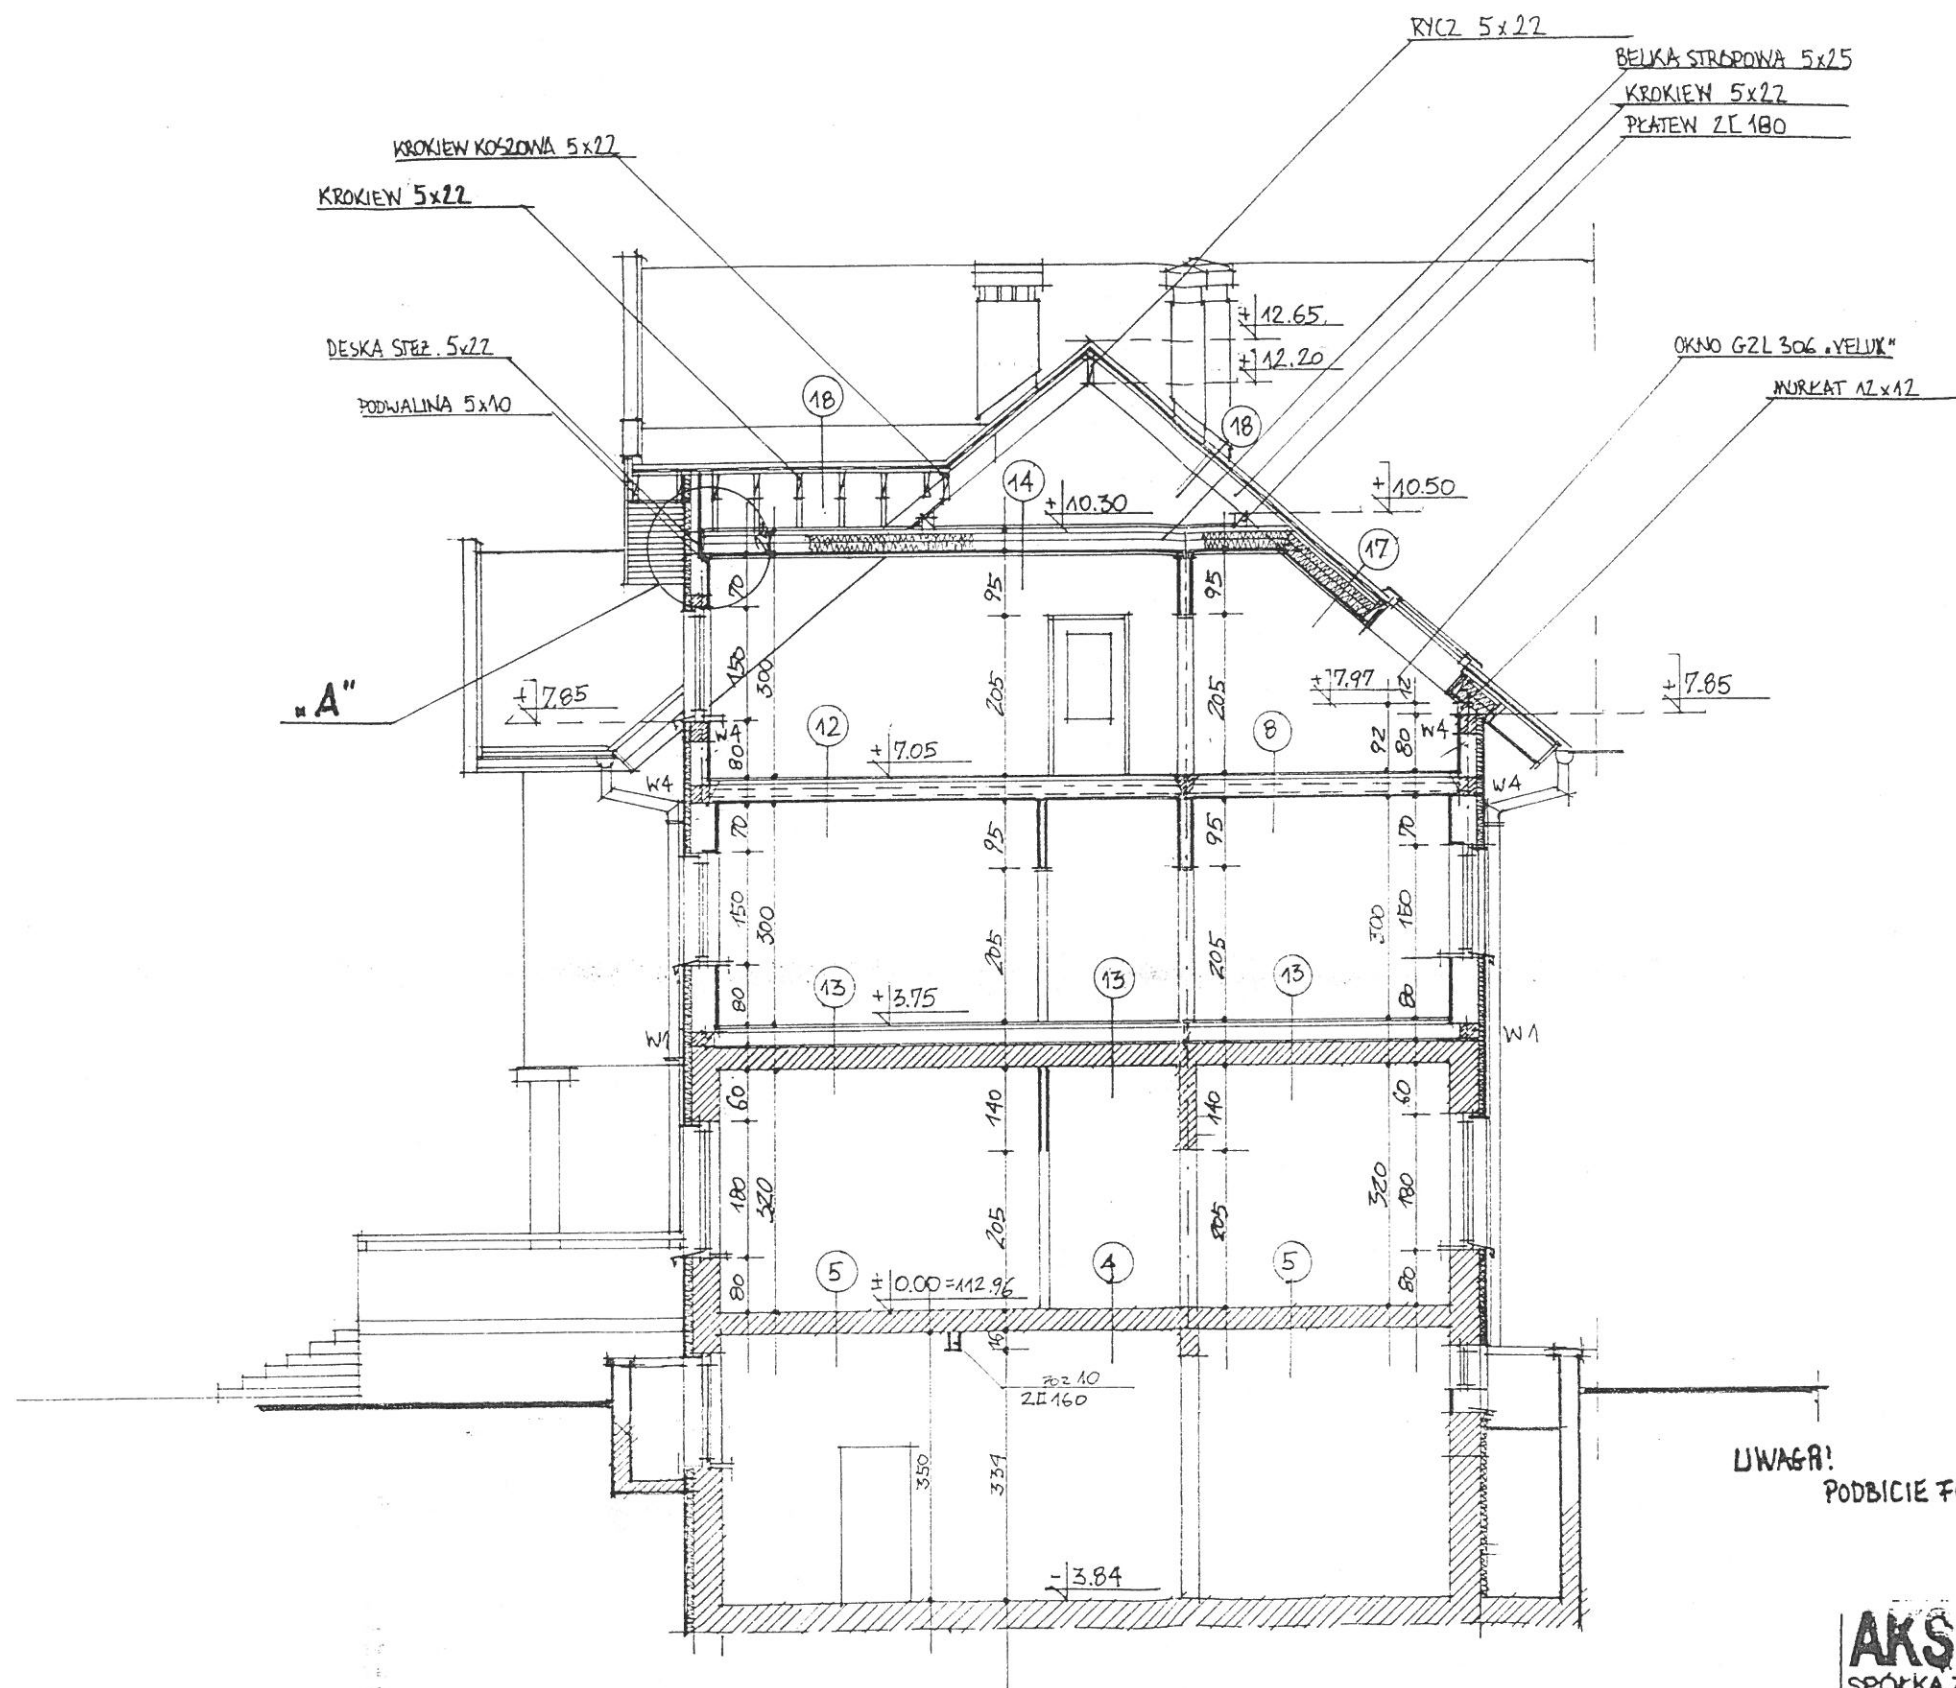

przekrój e-e 1:100

AKSET PRZEDSIĘBIORSTWO STUDIÓW PROJEKTÓW REALIZACJI I WYKONAWSTWA INWESTYCJI W BIAŁYMSTOKU	
SPÓŁKA Z O.O. 15-724 BIAŁYSTOK, UL. KACZUKOWSKA 6, TEL. 512-898	
CENTRUM ZARZĄDZANIA I EDUKACJI DRN W OSOWCU	
NAZWA I ADRES:	
PRZEDMIOT RYS.: PRZESZKÓJ E-E	
AUTOR: MGR INŻ. ARCH. K.L. WASILEWSKI	
MGR INŻ. ARCH. K. Lech Wasilewski	
DATA: 02.99	
1:100	
NR RYS. 12	