


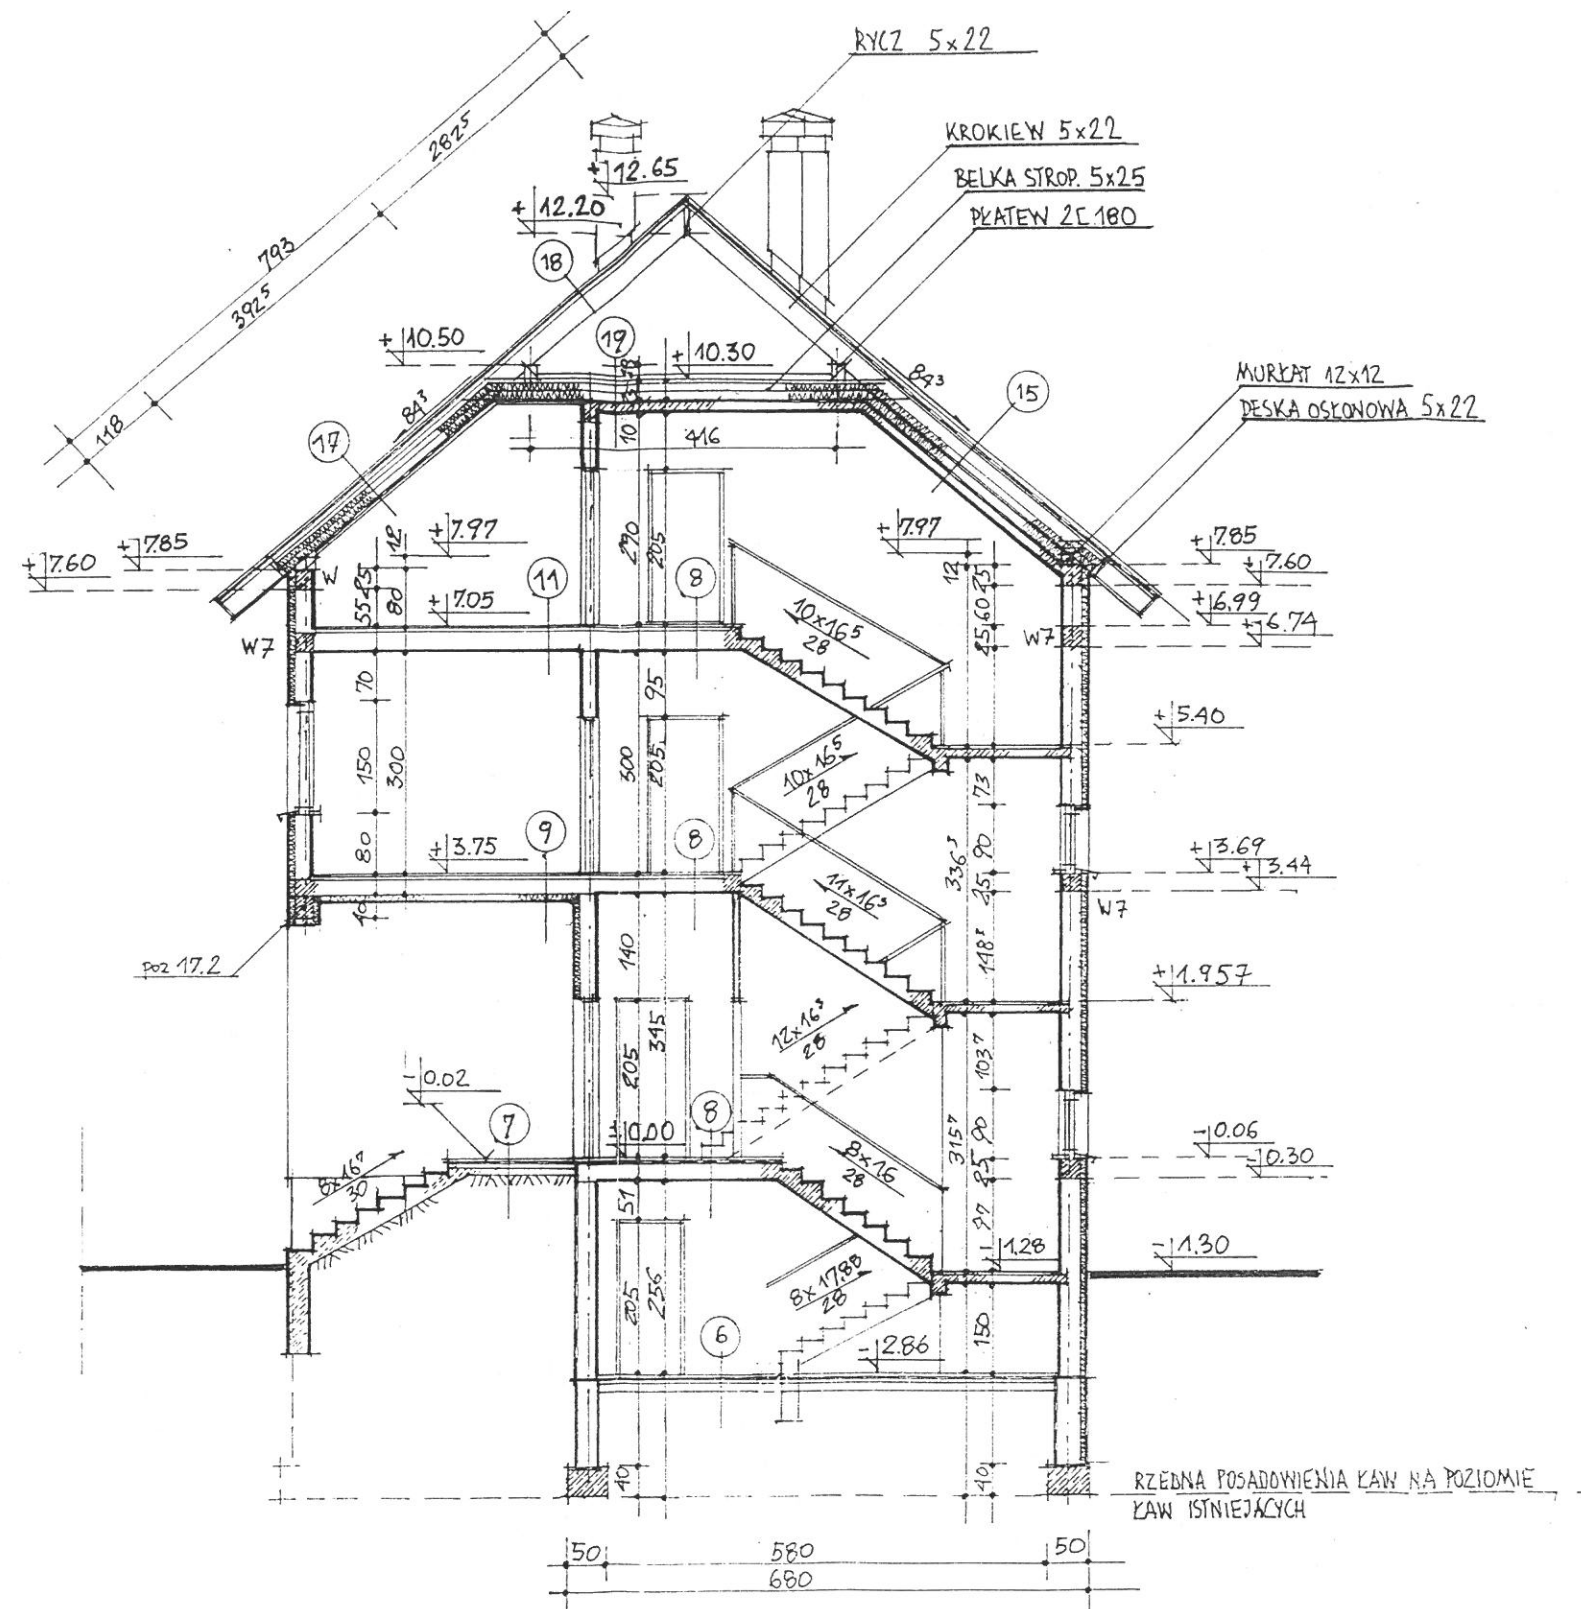

przekrój f-f 1:100

AKSET
FABRYCZNA SPÓŁNIA STUOIOW PROJEKTÓW REALIZACJI
INŻYNIERSTWA INWESTYCYJ W BIAŁYMSTOKU
SPÓŁKA Z O.O. 15-724 BIAŁYSTOK, UL. MARCZUKOWSKA 6, TEL. 512-898

CENTRUM ZARZĄDZANIA I EDUKACJI BPN W OSOWCU

NAZWA I ADRES:

PRZEDMIOT RYS.	PRZĘKRÓJ F-P	STARSZY PROJEKTANT
INŻYNIER ARCH. K. L. WASILEWSKI		inż. inż. arch. K. Lech Wasilewski
AUTOR NGR INŻ. ARCH. M. WASILUK		inż. projekt. w spec. architekt. BŁ/24/15
		inż. do kierowania budowlami BŁ/24/24
		SPEC. I NR UPRAWNIENI:
02.99	SKALA 1:100	NR RYS. 13