


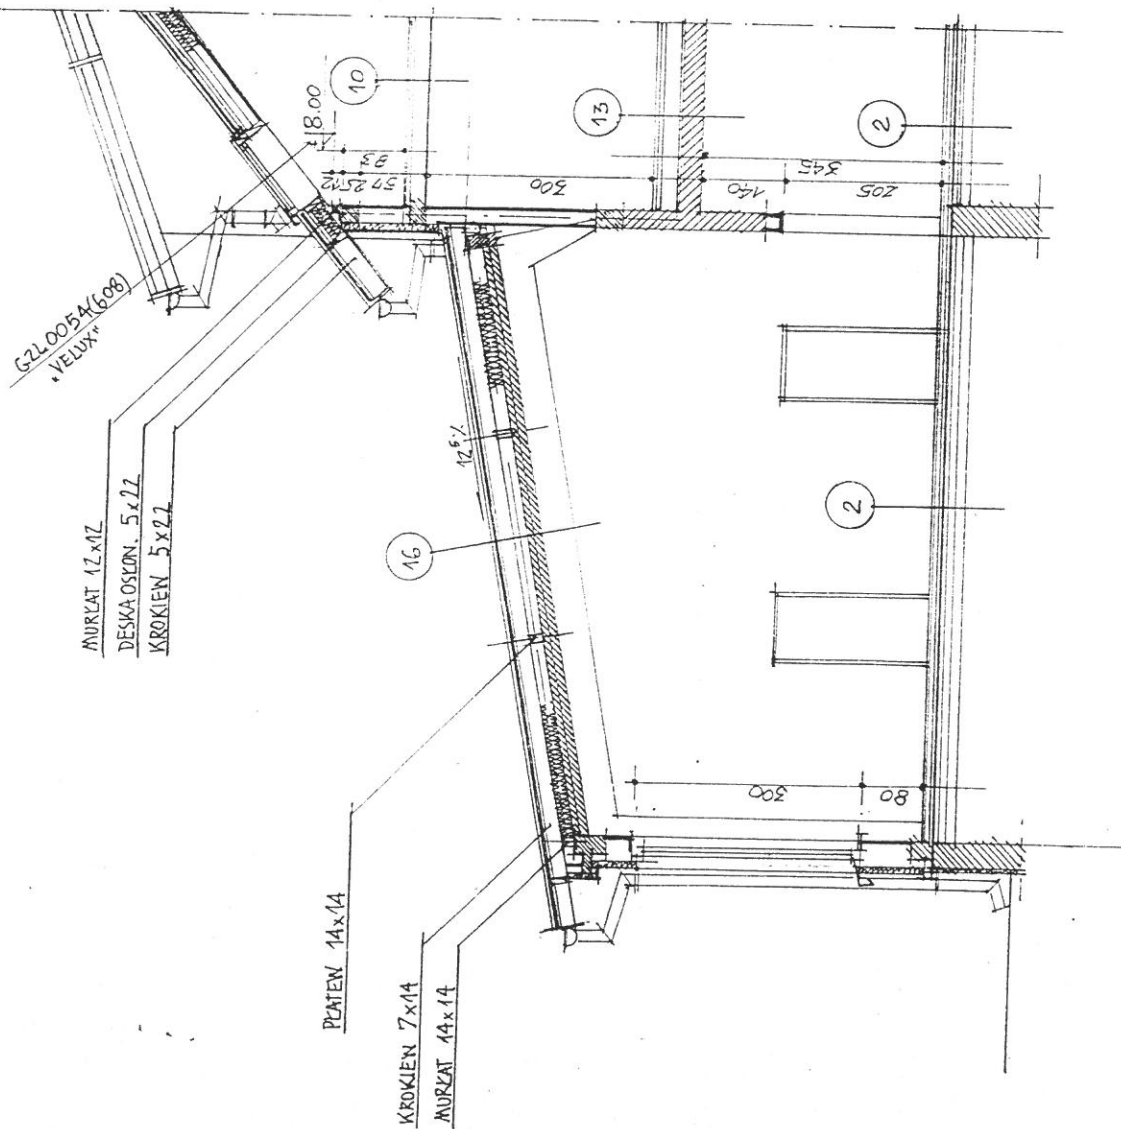

AKSET

PRZEDSIĘBIORSTWO STUDIÓW PROJEKTÓW REALIZACJI
I WYKONAWSTWA INWESTYCJI W BIAŁYMSTOKU
SPÓŁKA Z O.O. 15-724 BIAŁYSTOK. UL. MARCZUKOWSKA 6, TEL. 872-898

CENTRUM ZARZĄDZANIA I EDUKACJI BPiU w OŚWIĘCIE
NAZWA I ADRES:

PRZEMIOŁ RYS.
PRZEMIOŁ D-D

STARSZY PROJEKTANT

mgr inż. arch. K.L. JASILEWSKI
AUTOR: mgr inż. arch. M. WASILUK

mgr inż. arch. A. ZECH WĄSICZ
mgr inż. arch. A. ZECH WĄSICZ
mgr inż. arch. A. ZECH WĄSICZ

SPEC. I NR UPRAWNIEN

02.99
DATA:

SKALA
1:100

NR RYS
11

przekrój D-D 1:1000