


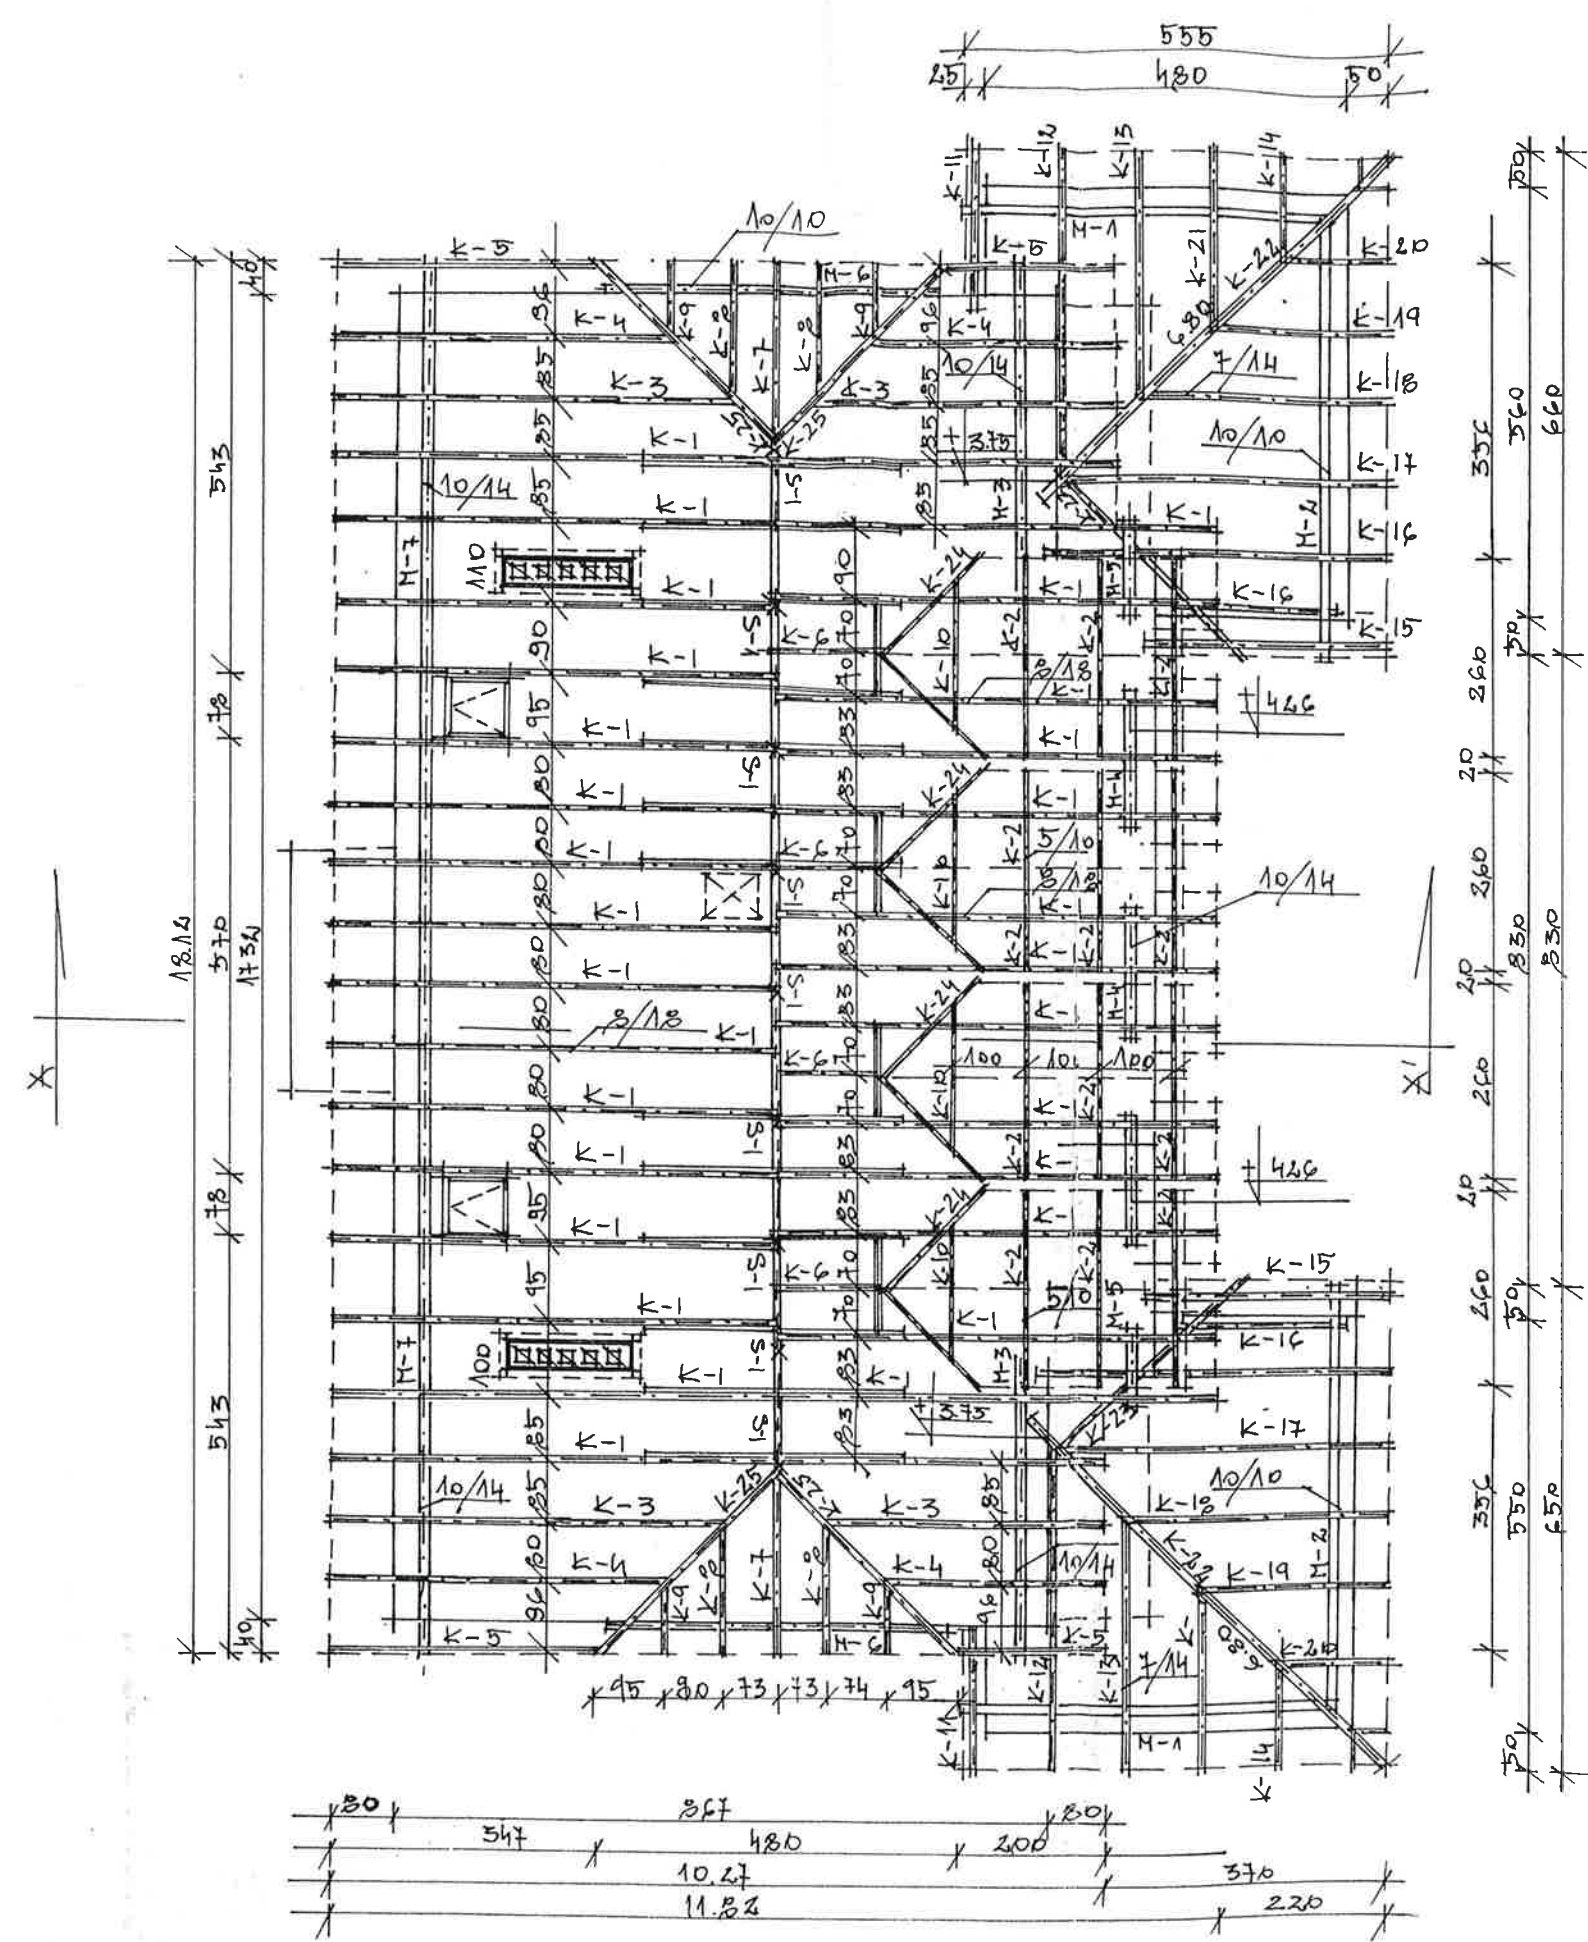

Zakład Usług Inwestycyjnych, Projektowych i Budowlanych 19-101 Mońki ul. Wojska Polskiego 34/5			
Obiekt:	Budynek mieszkalny - modernizacja i nadbudowa poddasza	Data: 06.2002	
Inwestor:	Biebrzański Park Narodowy - Osowice-Twierdza		
Tytuł rysunku	RZUT WIEŻBY DACHOWEJ	Skala: 1 : 100	Nr Rys. 5
Autor:	Imię i nazwisko:	Nr up.	Podpis:
Wykonał:	Aleksander Kuciński	BI-58/87 BI-108/83	