


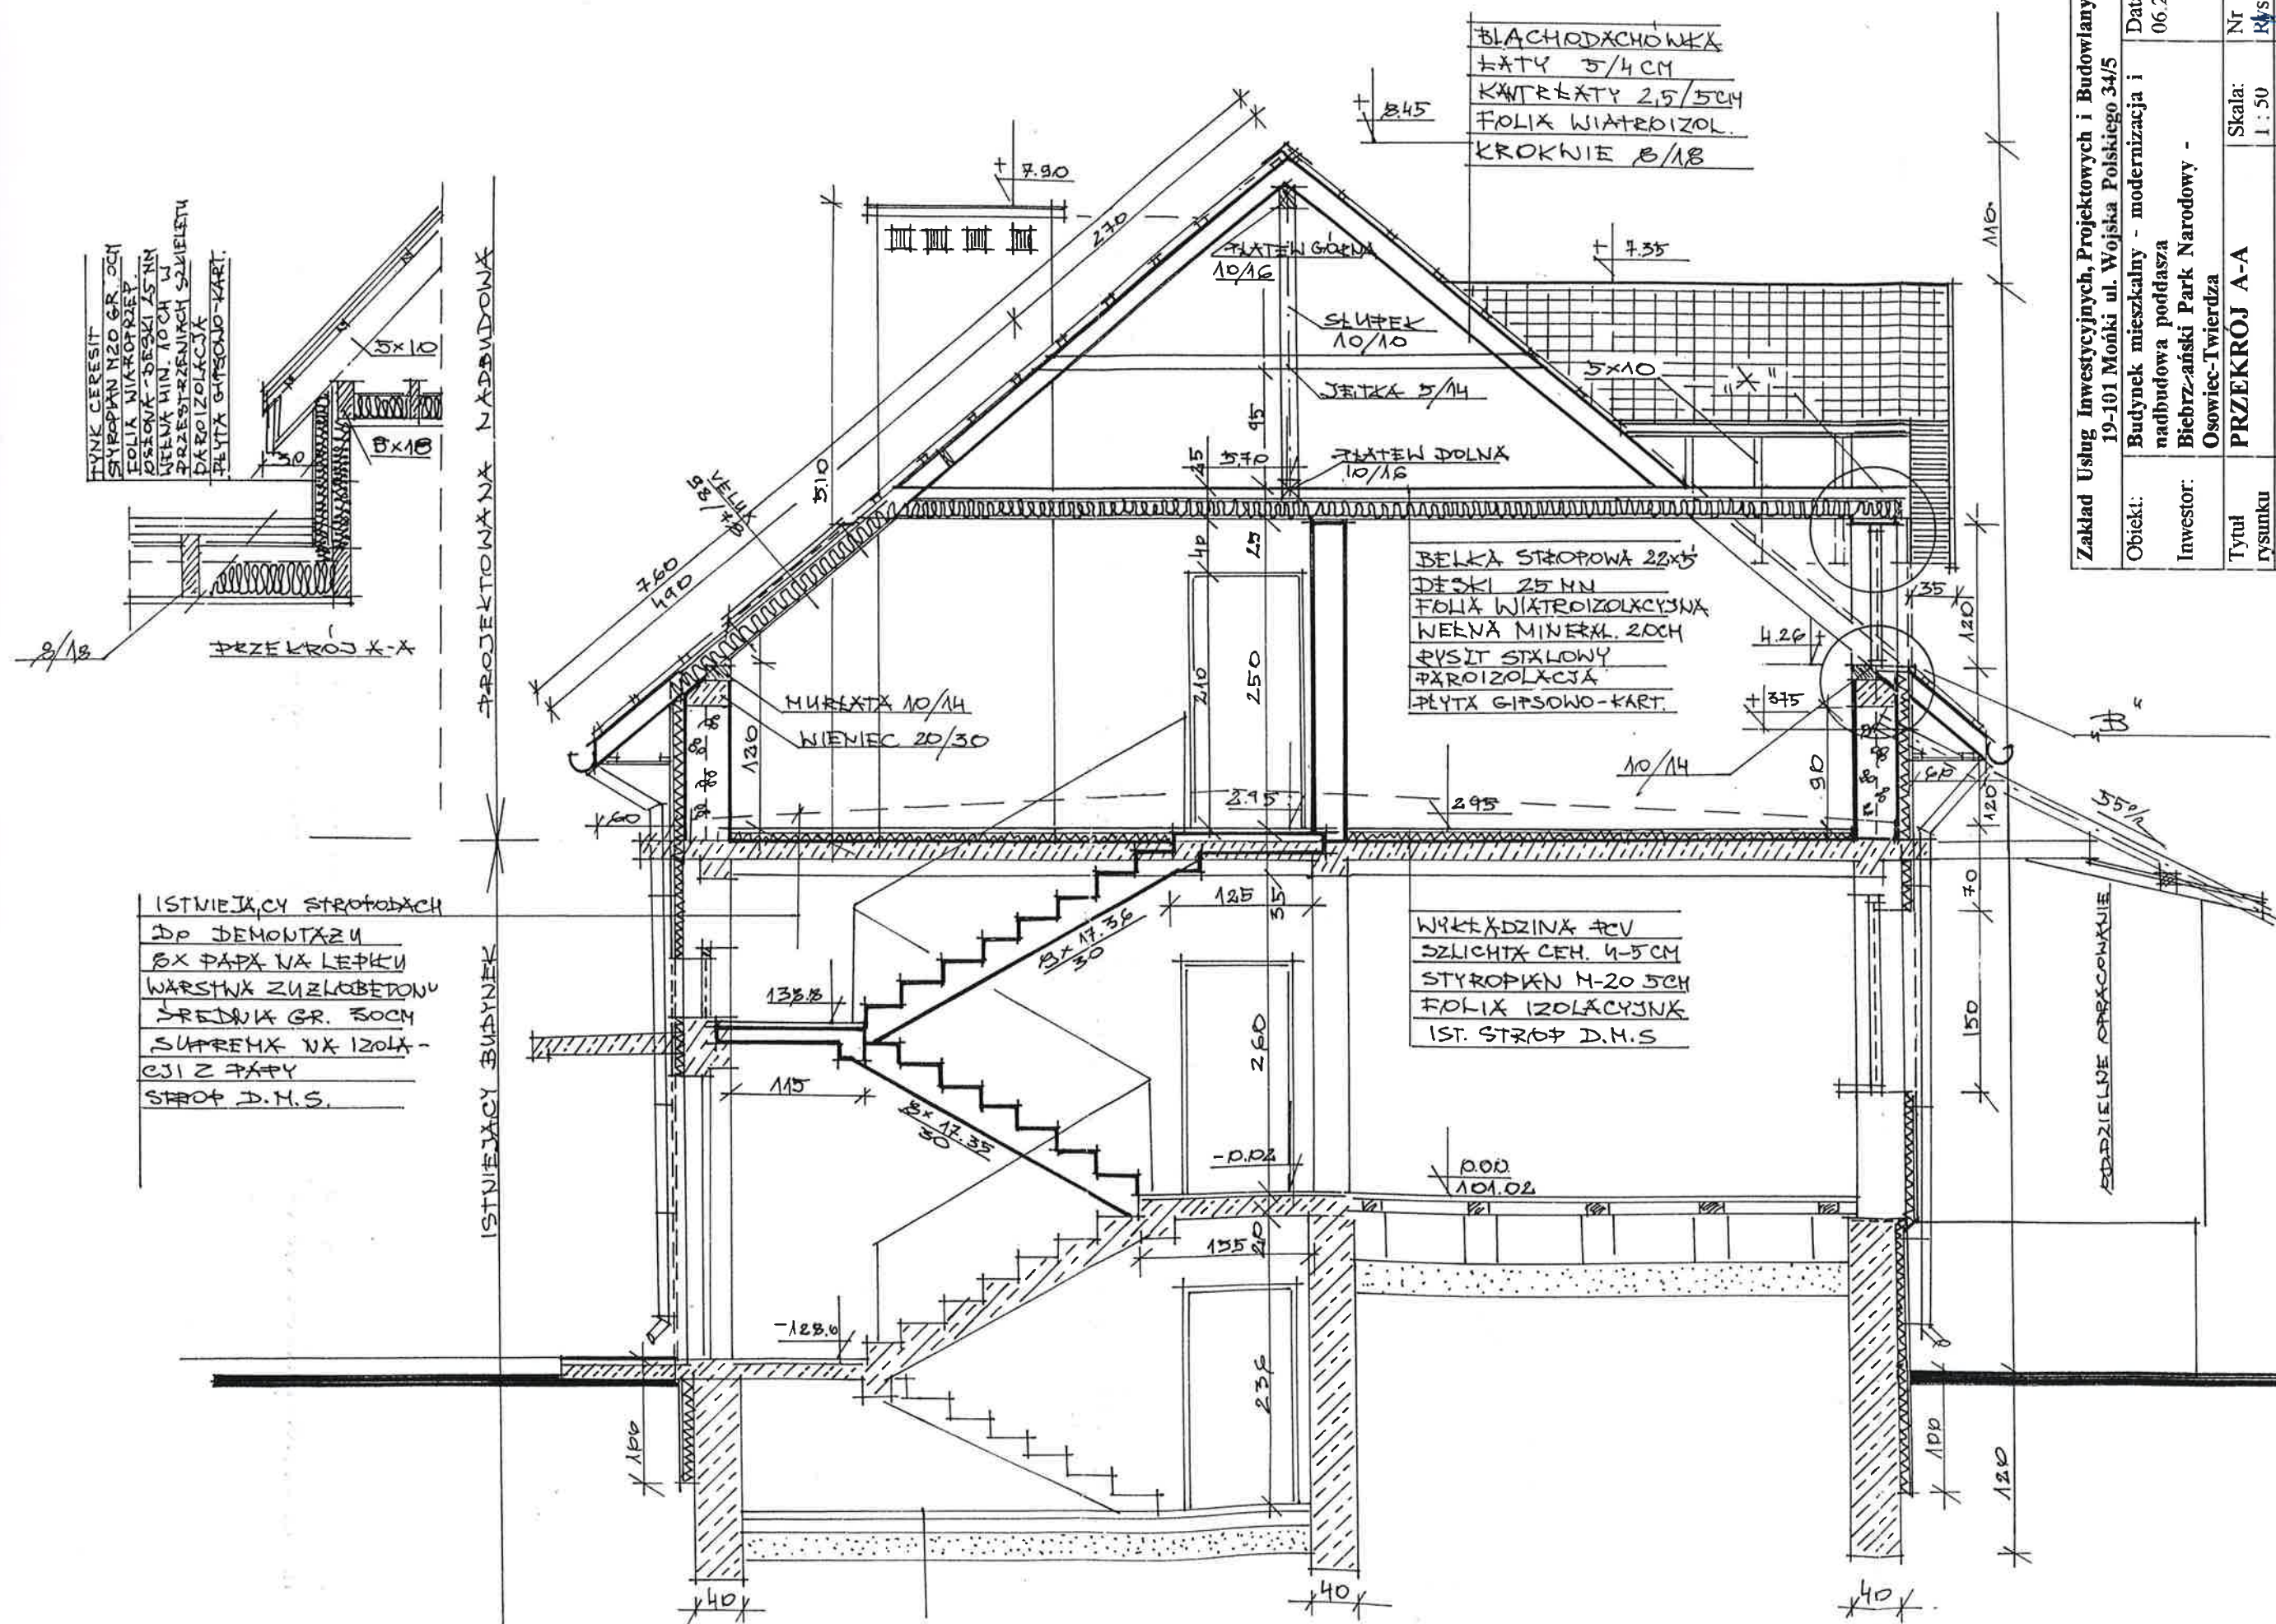

TYNEK CERESIT
STYROPAN N20 GR. OCH.
FOLIA WIAKOWE
POSIĄGA-BESKI 15 MM
WĘGIK MIN. 10 CM W
PRZESTRZENIACH SZKIELETU
DĄBOLICJA
PLUTA GIPSOWO-KART.

ISTNIEJĄCY STROTOBACH
DO DEMONTAŻU
BX PAX NA LEPEU
WARSTWA ZUZŁOBETONU
ŚREDNIA GR. 80CM
SUPREMX NX 120LX -
CJI Z PAXY
STROD J. M. S.

BLACHODXCHOWKA
ŁĄTY 5/4 CM
KĄTY ŁĄTY 2,5/5 CM
FOLIA WIĄZANIZOL.
KROKIE 8/18

BELKA STĄPOWA 22x5'
DESKI 25 MM
FOLIA WŁAŚCIZOLACYJNA
WEŁNA MINERAL. 20CM
FYSIT STALOWY
PAROIZOLACJA
PŁYTKI GIPSOWO-KART.

WYKŁADZINA 4CV
SZLICHTA CEH. 4-5 CM
STYROPEN M-20 5CM
FOLIA IZOLACYJNA
1ST. STRÓŻ D.M.S

Zakład Usług Inwestycyjnych, Projektowych i Budowlanych
19-101 Mońki ul. Wojska Polskiego 34/5

Obiekt:	Budynek mieszkalny - modernizacja i
---------	-------------------------------------

Obiekt: Budynek mieszkalny - modernizacja

Investor: **Biebrzański Park**

Osowiec-Twierdza	
Osowiec-Twierdza	

rysunku

Autor:	Imię i nazwisko:
Wykonat:	Aleksander Kuciński

Вукотич, Милош	ГДЕШЊИ КРЕШЊИ	БИ-58/87
		БИ-108/83

Data:

7007

N/

U.S.S. 7

Podis:

3