


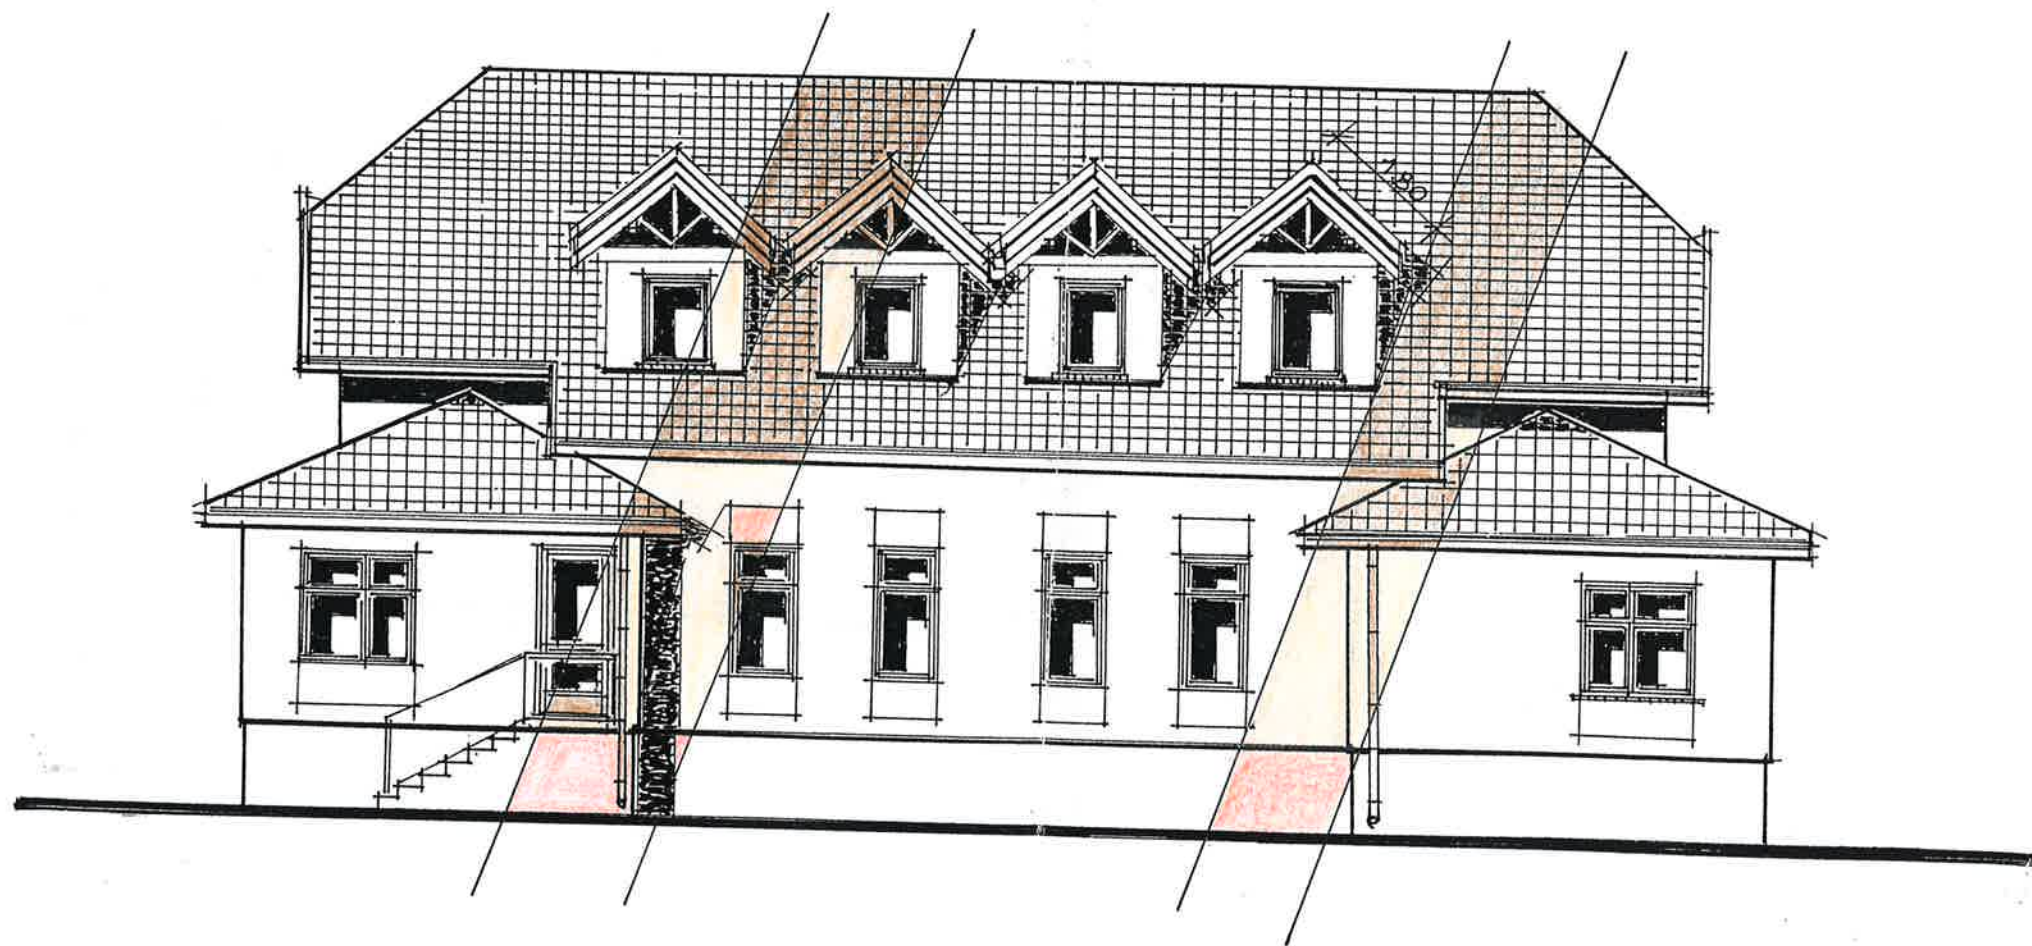

Zakład Usług Inwestycyjnych, Projektowych i Budowlanych 19-101 Mońki ul. Wojska Polskiego 34/5			
Obiekt:	Budynek mieszkalny - modernizacja i nadbudowa poddasza Biebrzański Park Narodowy - Osowiec-Twierdza	Data: 06.2002	
Inwestor:			
Tytuł rysunku	RZUT ELEWACJI POŁUDNIOWEJ	Skala: 1 : 100	Nr Rys.8
Autor:	Imię i nazwisko:	Nr up.	Podpis:
Wykonał:	Aleksander Kuciński	BI-58/87 BI-108/83	<i>[Signature]</i>