


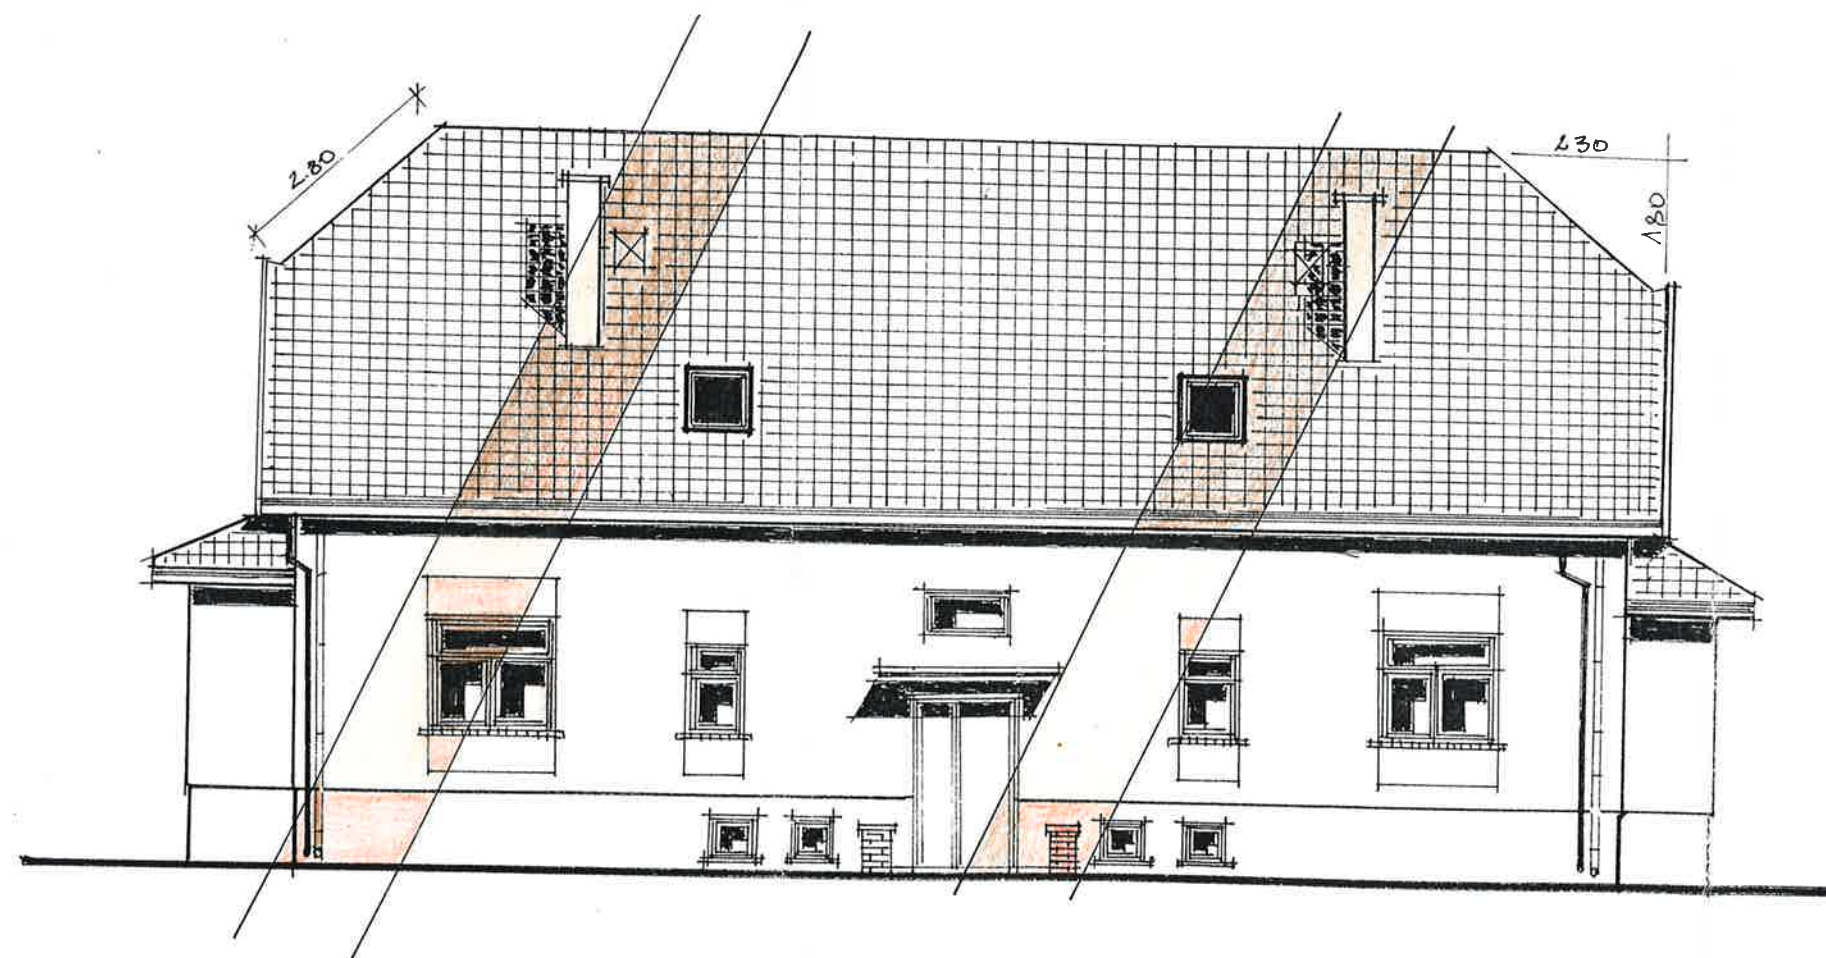

Zakład Usług Inwestycyjnych, Projektowych i Budowlanych 19-101 Mońki ul. Wojska Polskiego 34/5			
Obiekt:	Budynek mieszkalny - modernizacja i nadbudowa poddasza	Data:	06.2002
inwestor:	Biebrzański Park Narodowy - Osowice-Twierdza		
Tytuł rysunku:	RZUT ELEWACJI PÓLNOCNEJ	Skala:	Nr Rys 9
Autor:	Imię i nazwisko:	Nr up.	Podpis:
Wykonał:	Aleksander Kuciński	BI-58/87 BI-108/83	<i>Ki</i>