


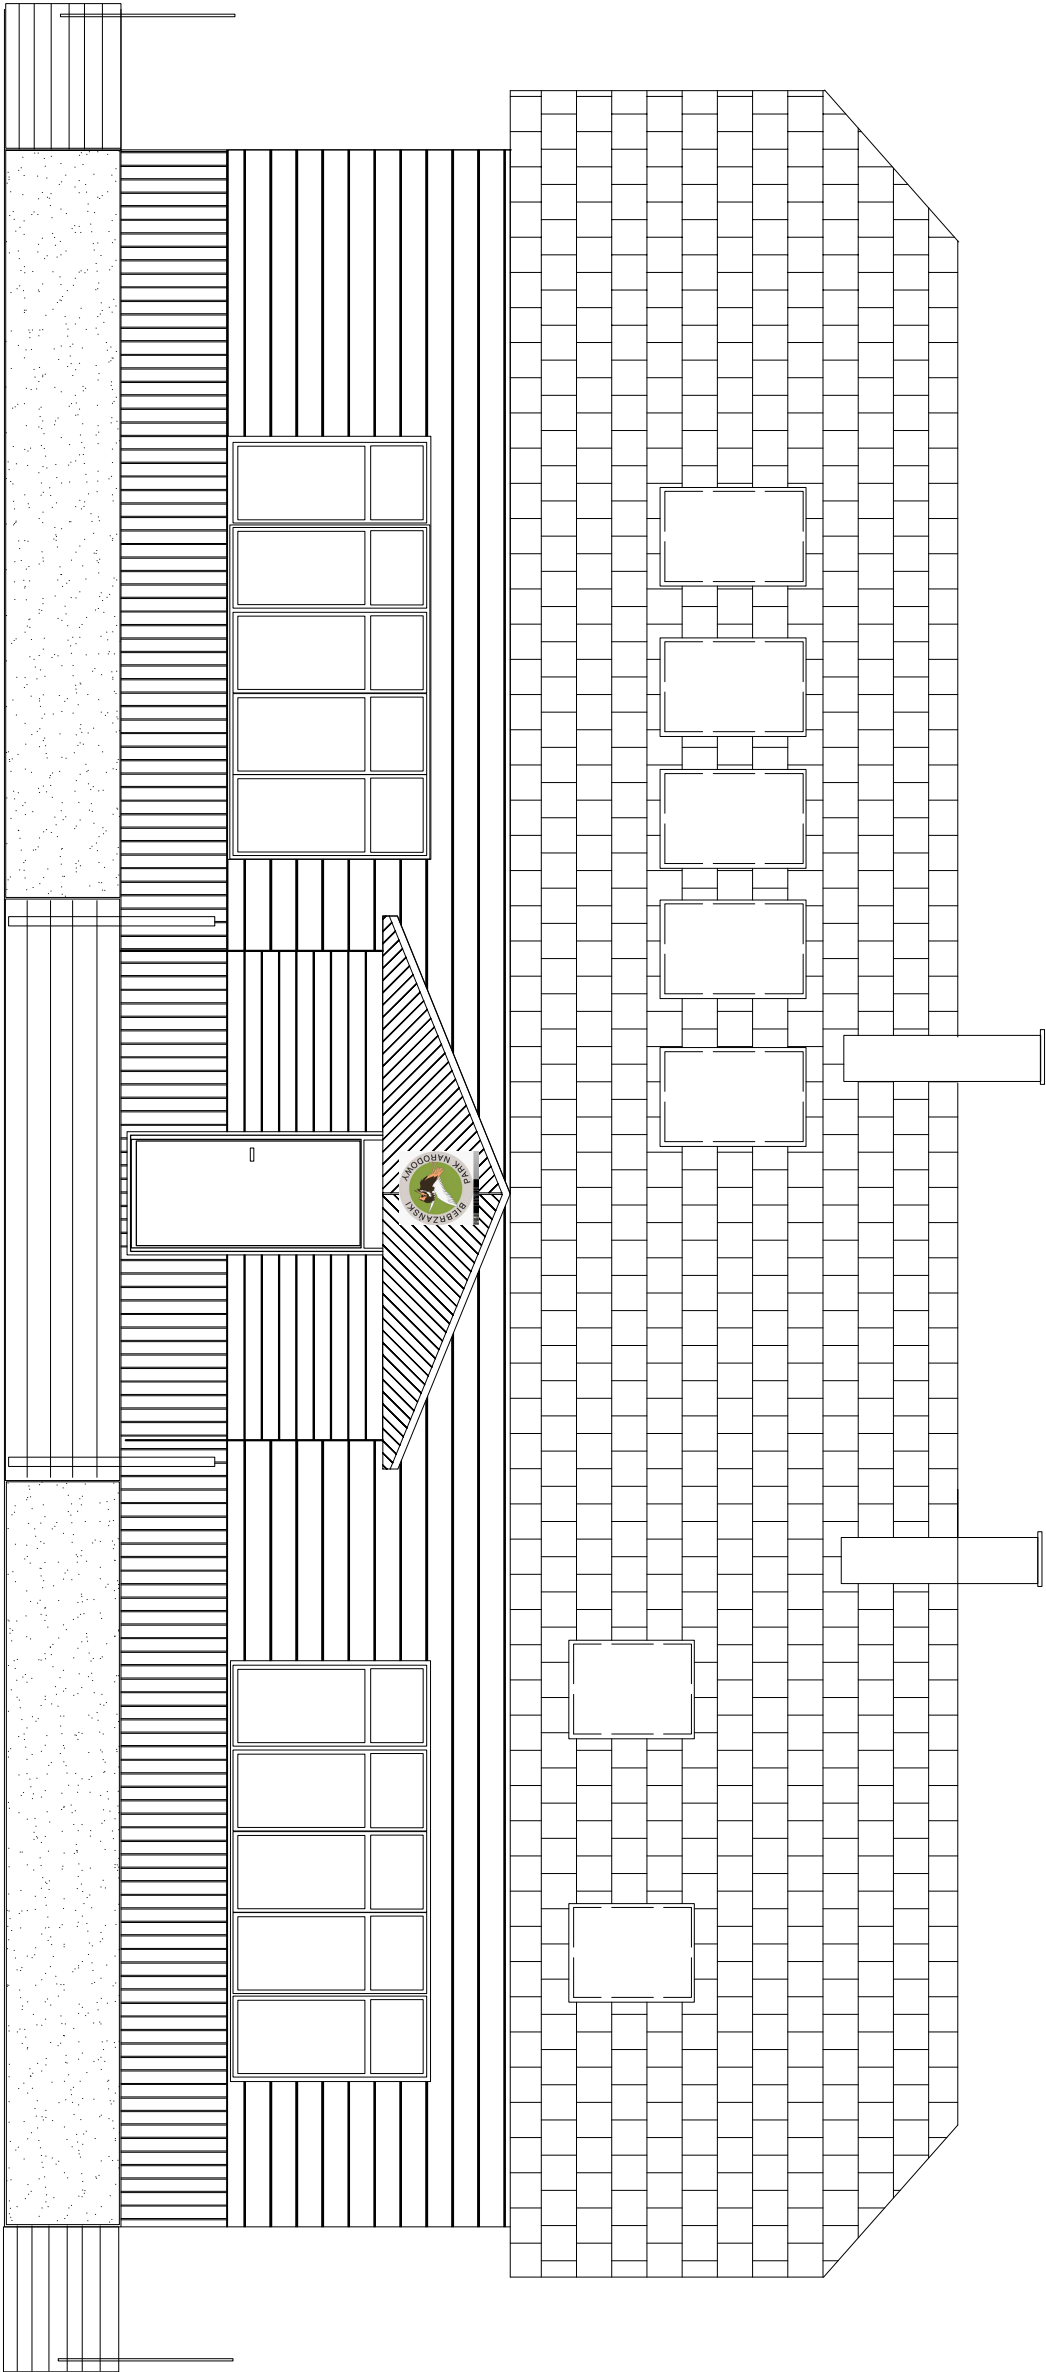

ELEWACJA PŁN. SKALA 1:50

|                                                                                           |                                         |          |              |
|-------------------------------------------------------------------------------------------|-----------------------------------------|----------|--------------|
| AJM-INVEST Maciorowski Andrzej                                                            |                                         |          |              |
| obiekt:                                                                                   | BUDYNEK NR 8                            | nr rys.: | 3            |
| adres:                                                                                    | GMINA GONIADZ<br>Dz. NR GEODEZYJNY 2603 | skala:   | 1:50         |
| rodzaj opracowania                                                                        | KONCEPCJA ARCHYTEKTONICZNA              | data:    | Luty 2019    |
| przebieg opracowania                                                                      |                                         | branża:  | architektura |
| faza opracowania:                                                                         | STAN PROJEKTOWANY                       | podpis:  |              |
| autor projektu                                                                            | mgr inż. Andrzej Maciorowski BC-44/91   | projekt: |              |
| współautor:                                                                               |                                         |          |              |
| TŁUMACZENIE OPISOWE PRACY AUTORSKIEJ - POWIENIE WYKONCZYĆ WNIOS BEZ ZOBOWIĄZANIA PRACOWNI |                                         |          |              |
| JANUSZ KOWALSKI                                                                           |                                         |          |              |