
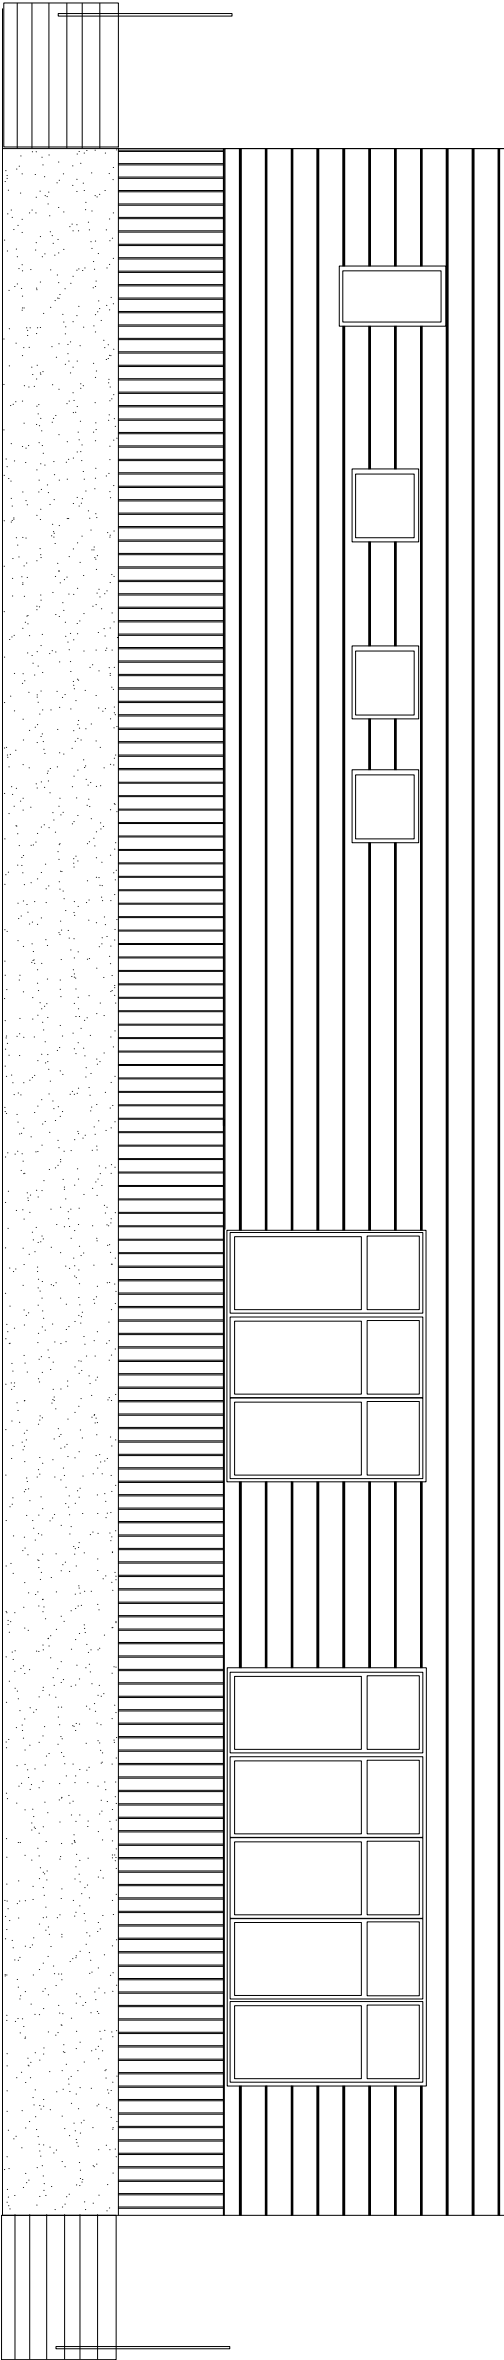


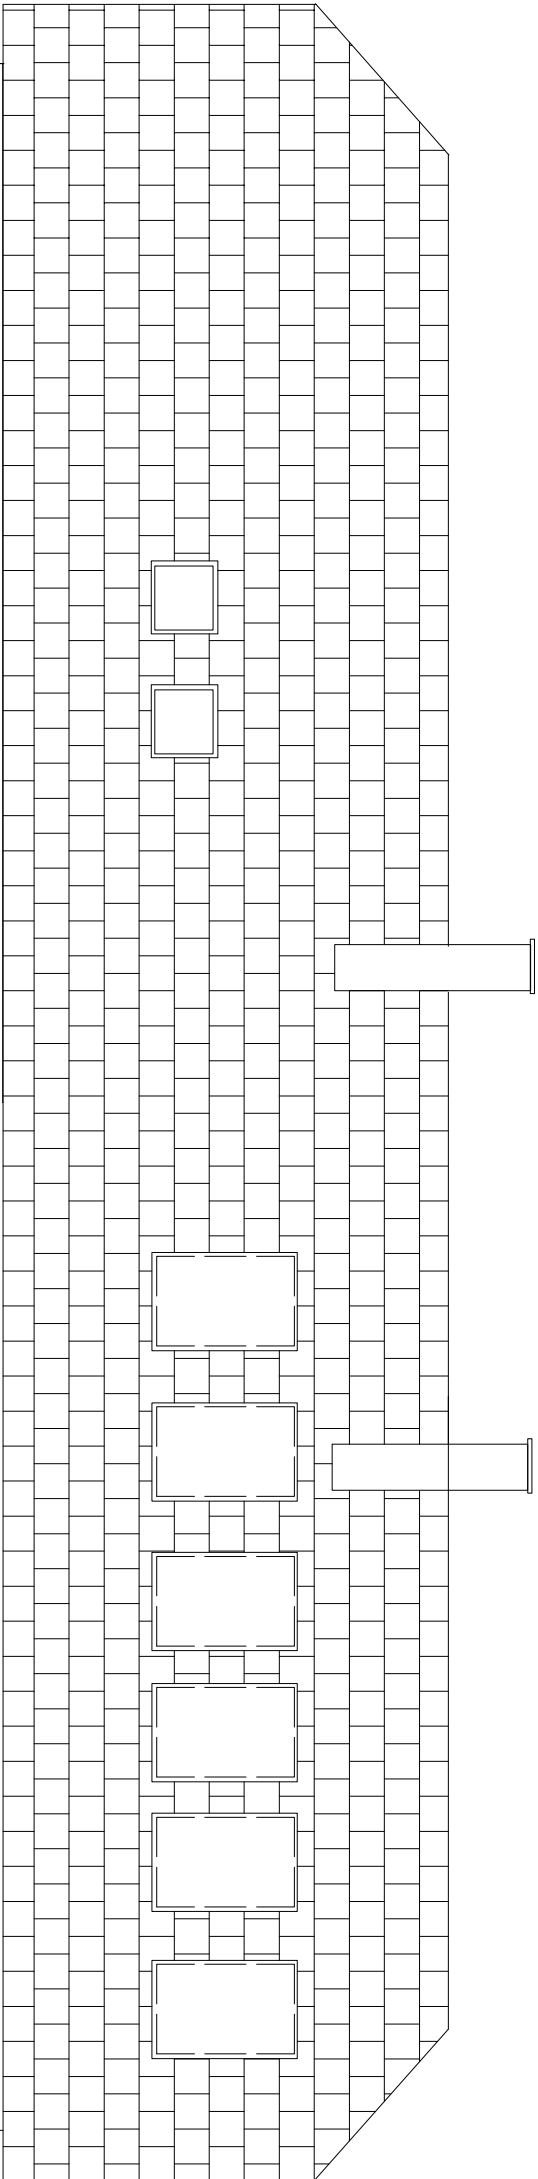

ELEVACJA PŁD. SKALA 1:50

AJM-INWEST Maciorowski Andrzej			
obiekt	BUDYNEK NR 8	nr rys.	4
adres	GINIA GONIADZ DZ. NR GEODEZYJNY 2603	skala:	1 : 50
rodzaj opracowania	KONCEPCJA ARCHITEKTONICZNA	data	Luty 2019
przebieg opracowania		branża	architektura
tytuł opracowania	STAN PROJEKTOWANY	podpis	
autor projektu	mjr inż. Andrzej Maciorowski BL-44/91	podpis	
wyodrębienie		podpis	
DOKUMENTACJA PROJEKTOWA PRZYMIERZU - POWIĘZANIE TWORZĄCE SYMULACJE BEZ ZŁOŻYŃ AUTORA PROJEKTU			
A. Maciorowski			