


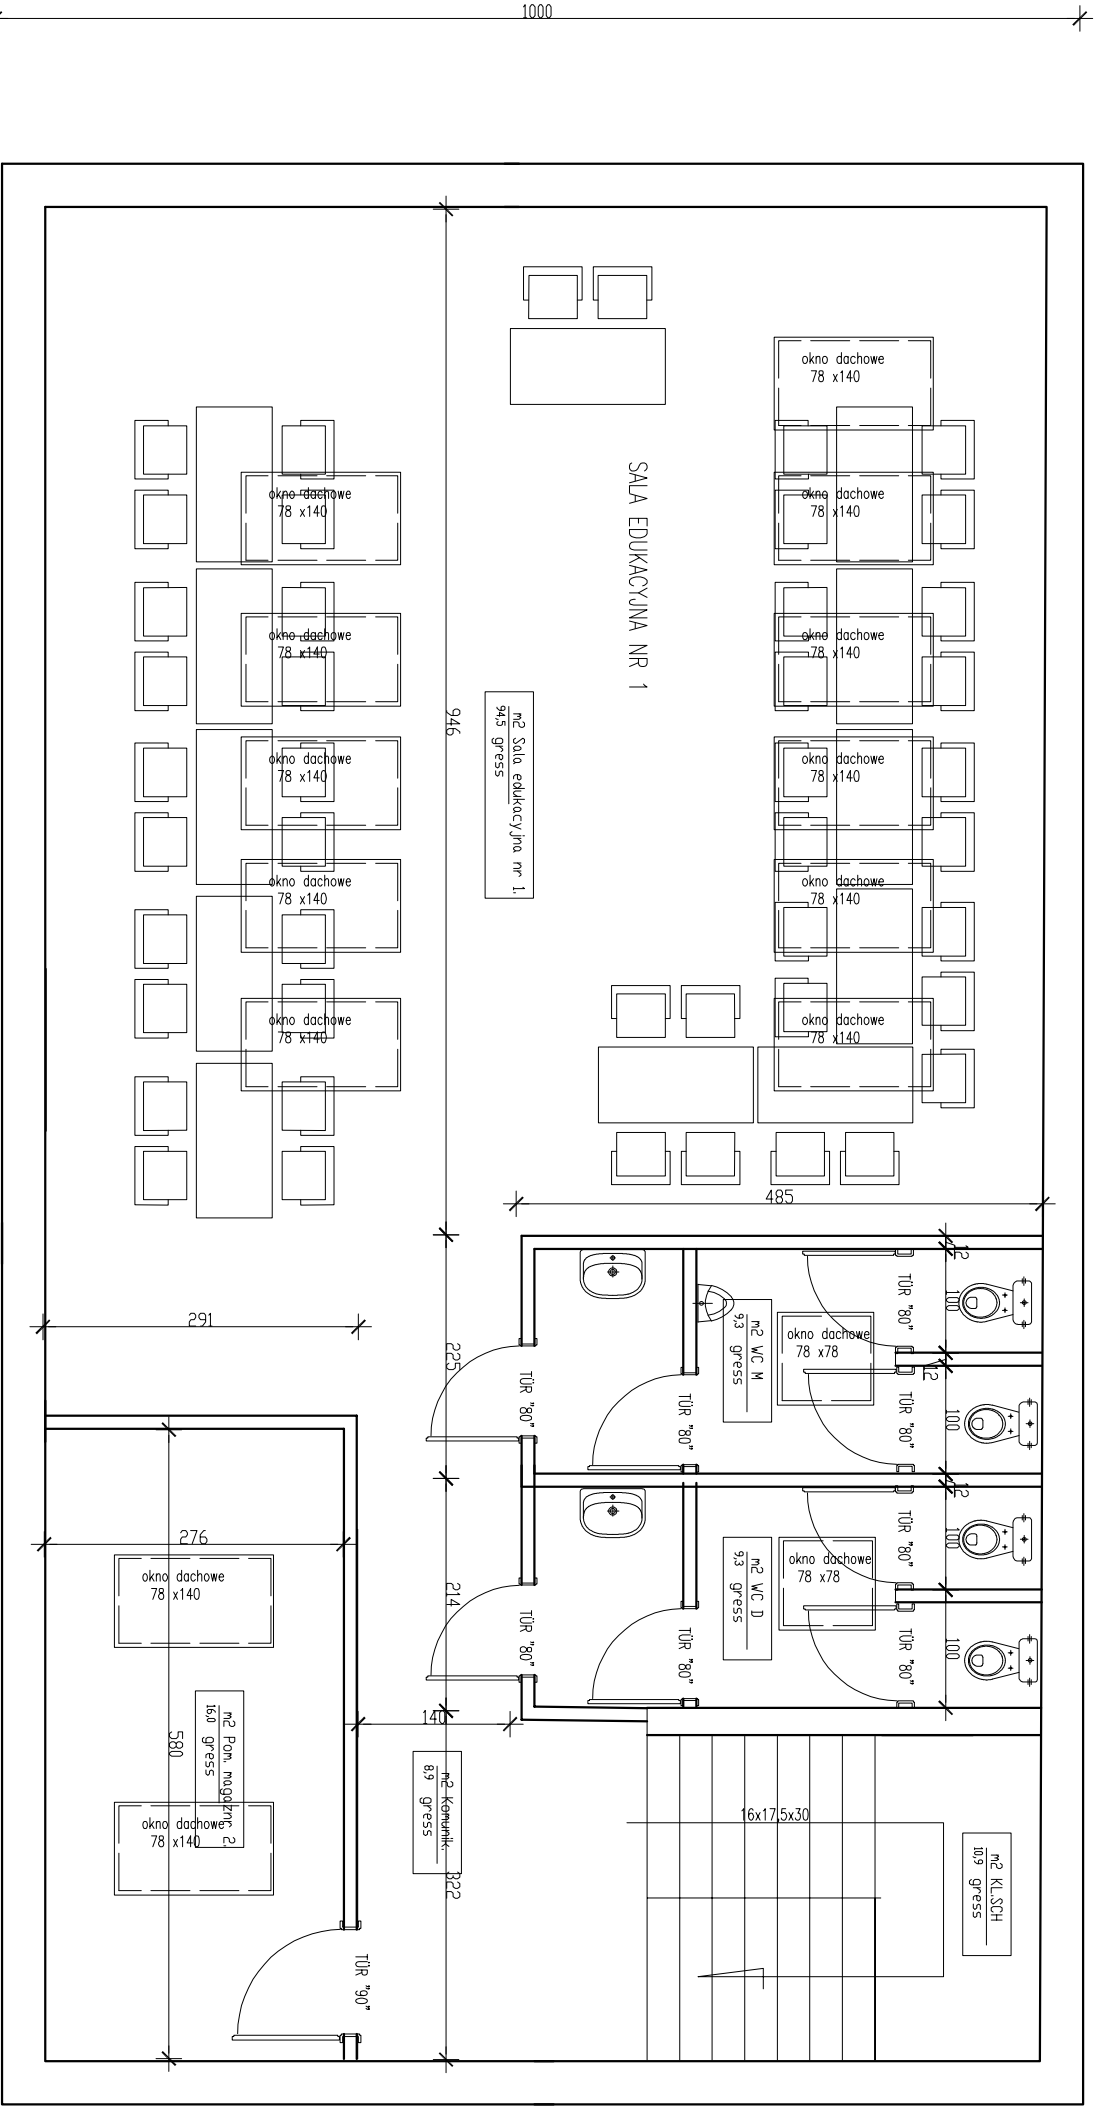

RZUT PODDASZA SKALA 1:50

KONCEPCJA ROZBUDOWY BUD NR 8 PODDASZE			
L.P.	nazwa pomieszczenia	pow. m2 kolor ścian/ sufitu	posadzka
1/1	sala edukacyjna nr 1	94,5 biały/ biały	panel podł.
1/2	pom. magazynowe nr 2	16,0 biały/ biały	terakota 30x30
1/8	kl. schodowa	10,9 biały/ biały	terakota 30x30
1/4	komunikacja	8,9 biały/ biały	terakota 30x30
1/5	wc D n/s	9,3 biały/ biały	terakota 30x30
1/6	wc M	9,3 biały/ biały	terakota 30x30
RAZEM		148,9 m2 p.u.	

AJM-INWEST Maciorowski Andrzej			
obiekt	BUDYNEK NR 8	nr rys.	1
adres	GMINA GONIADZ Dz. NR GEODEZYJNY 2603	skala	1 : 50
rodzaj opracowania	KONCEPCJA ARCHITEKTONICZNA	data	luty 2019
podmiot opracowania	STAN PROJEKTOWANY	branża	architektura
tytuł projektu	mgr inż. Andrzej Maciorowski BC-44/91	podpis	
wykonanie			
OPRACOWANIE ARCHITEKTURA - PROJEKTOWANIE I WYKONANIE PRAC PROJEKTOWYCH			