

Z up. STAROSTY

1-
mgr inż. Andrzej Chodkiewicz
Kierownik Wydziału Architektury,
Ochrony Środowiska i Inwestycji
Zakład Usług Inwestycyjnych, Projektowych i Budowlanych 19-101 Monki ul. Wojska
Polskiego 34/5 tel. 085-7163111 kom. 604163078 NIP
546 101 02 23

ST
1
tel.

Załącznik do pozwolenia
na budowę Nr. 286/2012
z dnia 05.11.2012

PROJEKT TECHNICZNY

Obiekt: Platforma widokowej

w ramach projektu

(LIFE08 NAT/PL/000511 „Zabezpieczenie populacji orlika grubodziobego *Aquila
clanga* w Polsce: opracowanie Krajowego Planu Ochrony oraz podstawowe działania
ochronne”)

Inwestor: Biebrzański Park Narodowy

Adres siedziby: Osowiec Twierdza 8, 19-110 Goniądz

Adres budowy: Obręb ewidencyjny Wólka P. Łąki Różnych Wsi, gm.

Goniądz, pow. Mońki

Nr geodezyjny działki: 2621

Projektant: inż. bud. A.Kuciński

Nr.up. projekt. BI - 58/87

Nr up. architekt. BI-108/83

Wyk. dnia 14. sierpień 2012 r.


PROJEKTANT
Aleksander Kazimierz Kuciński
inż. BUDOWNICTWA
Jp konst bud BI-108/83 up archit BI-58/87
19-101 Monki, Al Wojska Polskiego 34/5
tel 085 7161111 kom 604163078

SPIS ZAWARTOŚCI

1. Strona tytułowa	1 str.
2. Spis treści	2 str.
3. Opis do proj. zagospodarowania	3-4-5 str.
4. Mapa pogładowa	6 str.
5. Projekt zagospodarowania	7 str.
6. Opis do projektu	8 – 9 - 10 str.
7. Rzut słupów konstrukcyjnych	11 str.
8. Rzut podestu widokowego – poziom +1,20 m	12 str.
9. Przekrój A – A	13 str.
10. Elewacja długa - widok	14 str.
11. Elewacja długa - widok	15 str.
12. Elewacja szczytowa- widok	16 str.
13. Elewacja szczytowa- widok	17 str.
14. BIOZ	18-19-20 str.
15. Oświadczenie projekt.	21 str.
16. Zaświadczenie z PIIB	22 str.

Projektant:


PROJEKTANT
Aleksander Kazimierz Kuciński
inż. BUDOWNICTWA
JP konst. bld. Bt-108/83, up. archit. Bt-58/87
19-101 Moriki, Al. Wojska Polskiego 34/5
tel. 085 7161111 kom. 604163078

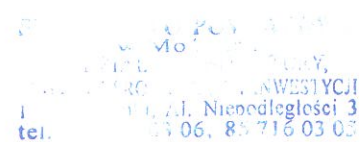
Urząd Województwa Wielkopolskiego
Urząd Województwa Wielkopolskiego
Urząd Województwa Wielkopolskiego
tel. 06 85 716 03 03

OPIS TECHNICZNY

Do projektu zagospodarowania części działki nr 2621 położonej w obrębie gruntów obręb ewidencyjny Wólka P. Łąki Różnych Wsi, gm. Goniądz, pow. Mońki

I. Dane ogólne:

1. Inwestor: Biebrzański Park Narodowy
2. Inwestycja: Zagospodarowanie przedmiotowego terenu inwestycji elementami punktów obserwacyjnych (platforma widokowa) o funkcji elementu zabezpieczenia populacji orlika grubodziobego *Aquila clanga*
3. Adres inwestycji: Obręb ewidencyjny Wólka P. Łąki Różnych Wsi, gm. Goniądz, pow. Mońki, nr geodezyjny działki -2621

II. Podstawa opracowania:

- mapa do celów projektowych,
- mapa satelitarna (GIS)
- ustalenia z inwestorem

Działka nr 2621 położona jest na obrzeżach otaczającej zagrody Konika Polskiego, Teren nie podlega ochronie konserwatorskiej.

III. Przedmiot inwestycji

Przedmiotem opracowania jest platforma widokowa zlokalizowana przy zbiegu szlaków turystycznych czerwonego i zielonego w O.O. Grzędy na obszarze NATURA 2000, w obrębie ewidencyjny Wólka P. Łąki Różnych Wsi, gm. Goniądz, pow. Mońki zaprojektowana z drewna dębowego i sosnowego klasy minimum K-33. Projektowany obiekt pełni funkcję monitorującą i służy do obserwacji tego terenu.

IV. Zakres opracowania

Budowa platformy widokowej drewnianej:

- dostępność dla osób w wieku od 3 lat,
- wysokość platformy nad teren do 2,30 m
- powierzchnia zabudowy - 8,75 m²
- wymiary zewnętrzne 2,50 x 3,50 m,

Urząd Powiatowy
w Mońkach
Wydział Architektury,
Ochrony Środowiska i Inwestycji
15-000 Mońki, Al. Niepodległości 3
tel. 85 716 03 06, 85 716 03 05

- schody zabezpieczone poręczami z wygodnym wejściem na podest,
- konstrukcja drewniana (dąb, sosna, świerk),
- elementy wykończeniowe (balustrady, schody, podłogi) drewniane (sosna, świerk),
- poziom podłogi platformy widokowej 1,20 powyżej terenu,
- posadowienie platformy widokowej na słupach dębowych.

V. Warunki gruntowo-wodne:

Zgodnie z rozporządzeniem Ministra S. W. i A. z dnia 24.09.1998 r. w sprawie ustalenia geotechnicznych warunków posadowienia obiektów budowlanych przedmiotowa inwestycja zalicza się do **pierwszej kategorii geotechnicznej**.

Projektowane fundamenty (słupy dębowe) spełniają wymogi miejscowych warunków gruntowych, zgodnie z normą PM – 81/B – 0320. Poziom wód gruntowych poniżej posadowienia słupów dębowych. W przypadku wystąpienia niestabilnego gruntu należy zagęścić i ustabilizować suchym cementem, budowlę posadzić na gruncie stałym o dopuszczalnym naprężeniu 0,15 MPa w uzgodnieniu z projektantem. Na podstawie odkrywek glebowych do 10 cm występuje mursz z torfem nie wysycony wodą a poniżej luźne piaski i żwiry do głębokości 100-120 cm .

VI. Opis do planu zagospodarowania

Na działce znajdują się:

- brak zabudowy,
- teren piaszczysty wydmy, brak zakrzaceń w pobliżu,
- droga gruntowa - przewiduję się całkowitą adaptację kształtu terenu inwestycji do szlaku turystycznego.

VII. Opis zagospodarowania projektowanego na działce:

Działka znajduje się przy zbiegu szlaków turystycznych czerwonego i zielonego w O.O. Grzędy na obszarze NATURA 2000 i jest trudno dostępna, w ewidencji gruntów figuruje jako nieużytek, teren wydmy.

- oświetlenie terenu - brak
- zaopatrzenie w wodę – brak
- kanalizacja sanitarna – brak
- zieleń - projekt nie przewiduje wycinki jakiegokolwiek istniejących drzew i krzewów.

- ukształtowanie terenu - przewiduje się całkowitą adaptację kształtu terenu do inwestycji.
- urządzenia drogowe - szlak turystyczny - ścieżka gruntowa.
- urządzenia do gromadzenia odpadów stałych – nie przewiduje się.

VIII. Na działce zaprojektowano

- platforma widokowa drewnianą na słupach dębowych,
- dojście ścieżką gruntową

IX. Ochrona środowiska

Zgodnie z ustaleniami Rozporządzenia Ministra Ochrony Środowiska, Zasobów Naturalnych i Leśnictwa z dnia 13 maja 1995 r. (w sprawie określenia rodzajów inwestycji szkodliwych dla środowiska i zdrowia ludzi oraz oceny oddziaływania na środowisko) przedmiotowa inwestycja, nie będzie zaliczana do inwestycji mogących pogarszać stan środowiska.


Projektany:

PROJEKTANT
Aleksander Kazimierz Kuciński
... BUDOWNICTWA
4p konst bud Bt-108/83, up archt. Bt-58/87
19-101 Mońki, Al. Wojska Polskiego 34/5
tel. 085 7161111 kom 604163078

STAROSTWO POWIATOWE
w Mońkach
ODZIAŁ ARCHITEKTURY,
OCHRONY ŚRODOWISKA I INWESTYCJI
19-101 Mońki, Al. Niepodległości 3
tel. 85 716 03 06, 85 716 03 05

Załącznik nr 1. Mapa pogładowa projektowanej infrastruktury turystycznej

gmina Goniadz, obręb ewid. Wólka Piaseczna łąki różnych Wsi

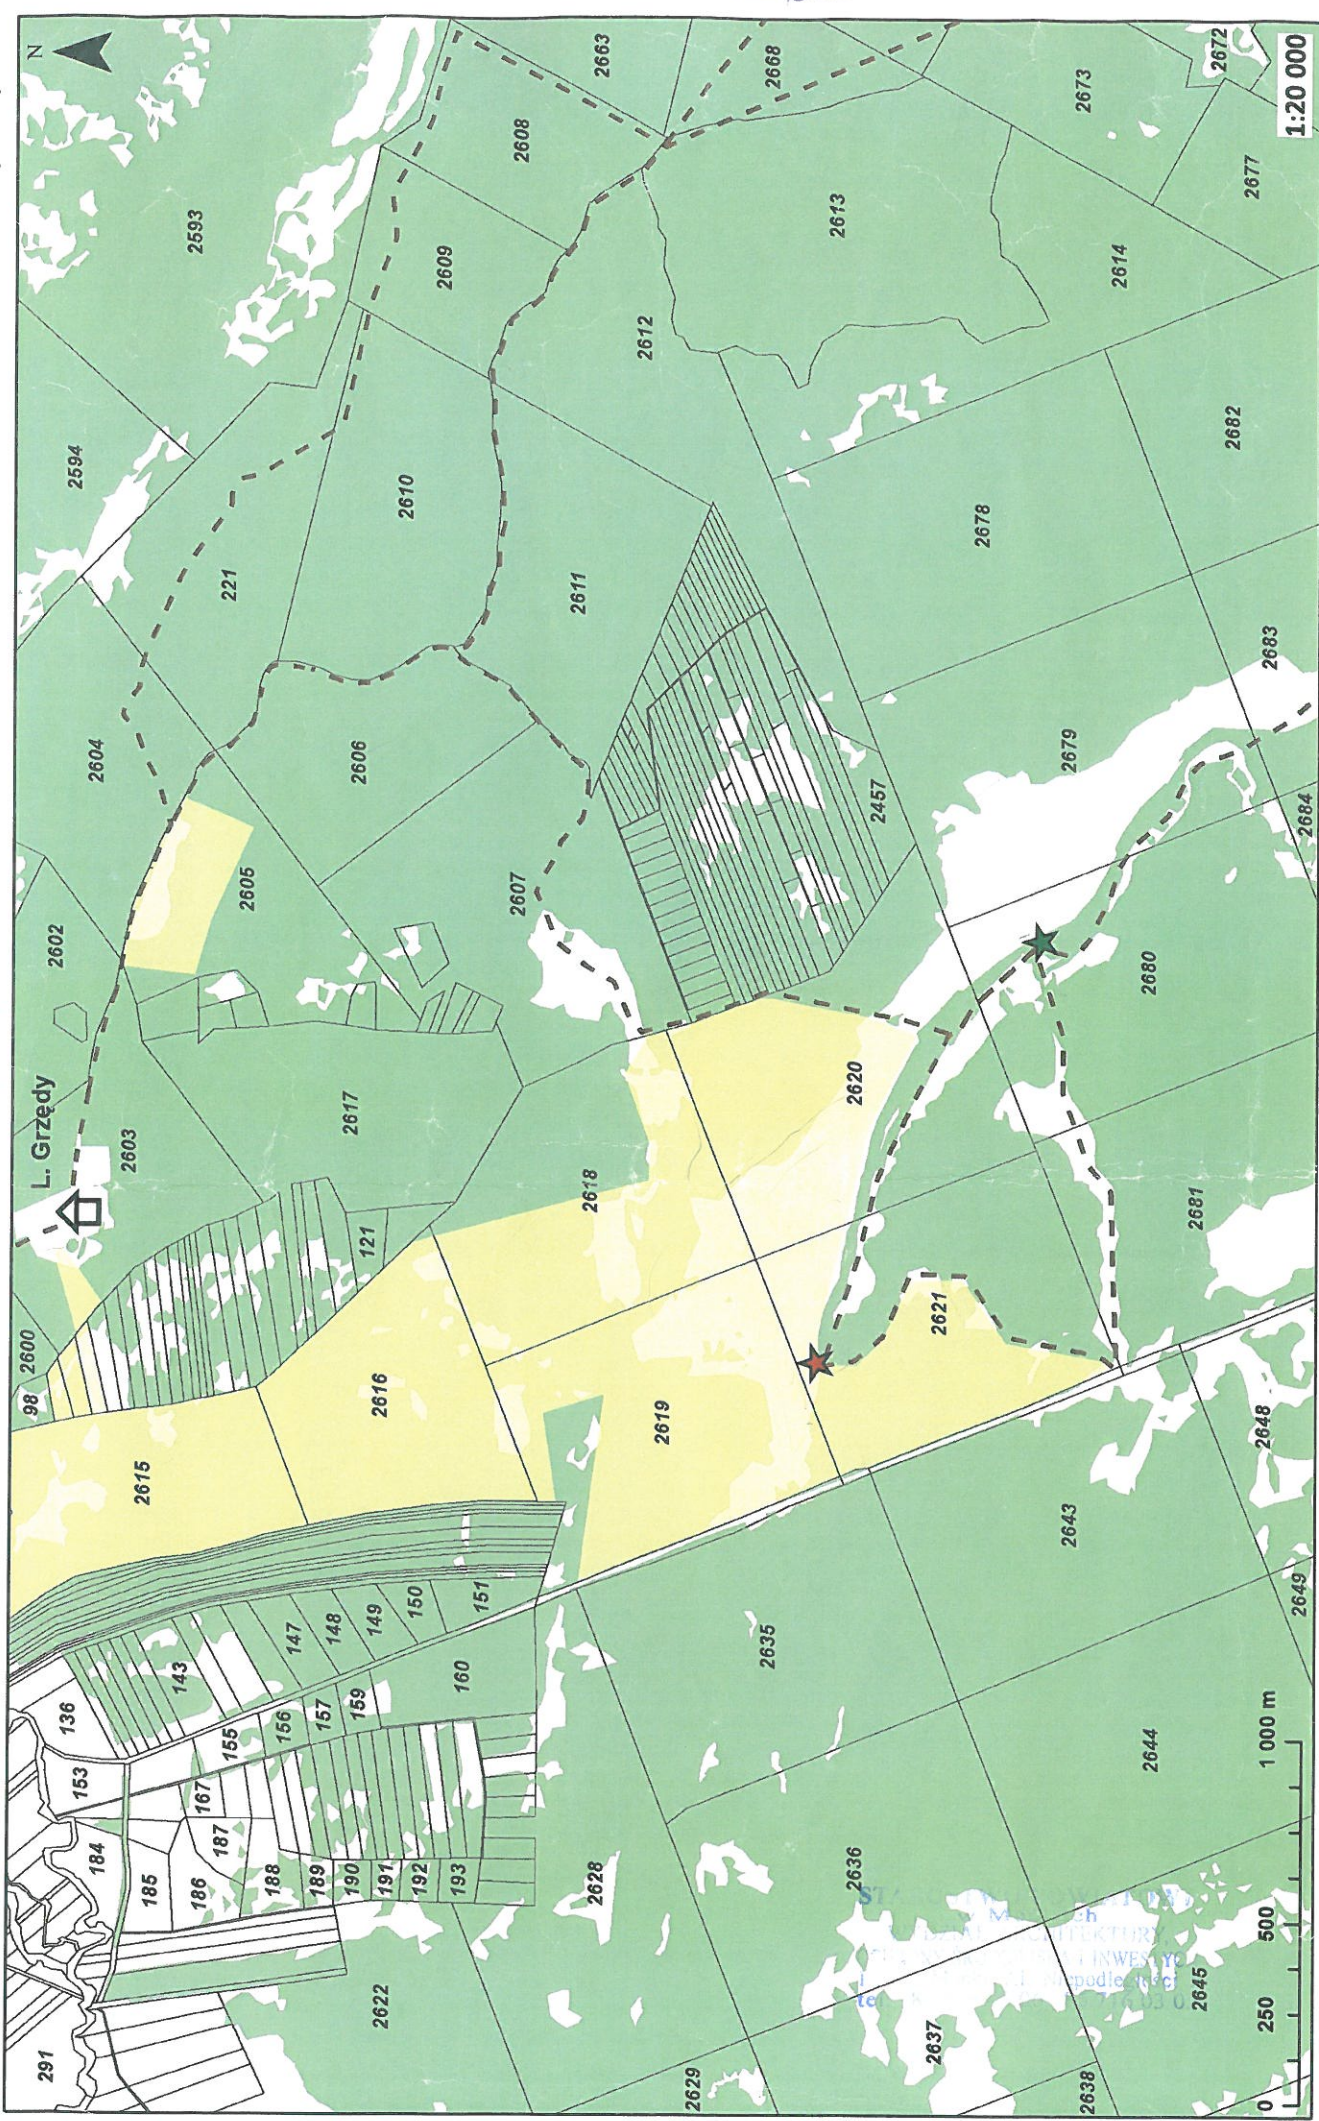

- ★ wieża widokowa
- ★ platforma obserwacyjna
- szlaki turystyczne
- Leśniczówka Grzędy
- ewidencja gruntów
- lasy i zakrzaczenia
- zagroda



O P I S

do projektu architektonicznego platformy widokowej

na

potrzeby Biebrzańskiego Parku Narodowego w Osowcu Twierdzy 8 przy zbiegu szlaków turystycznych czerwonego (PL-2540-c) i zielonego (PL-2543-z) w O.O. Grzędy.

Inwestor: Biebrzański Park Narodowy

Adres siedziby: Osowiec Twierdza 8. 19-110 Goniądz

Adres budowy: Obręb ewidencyjny Wólka P. Łąki Różnych Wsi, gm. Goniądz, pow. Mońki

Nr geodezyjny działki: 2621

I. Część ogólna.

1.1. Podstawa opracowania.

Zlecenie na opracowanie dokumentacji technicznej.

1.2. Przedmiot i cel opracowania.

Przedmiotem opracowania jest platforma widokowa zaprojektowana z drewna dębowego i sosnowego klasy minimum K-33 i zlokalizowana na terenach O.O. Grzędy i na obszarze NATURA 2000 – działka ewidencyjna 2621 - Obręb ewidencyjny Wólka P. Łąki Różnych Wsi, gm. Goniądz, pow. Mońki, która ma służyć jako infrastruktura techniczna do realizacji zadań w ramach projektu LIFE08 NAT/PL/000511 „Zabezpieczenie populacji orlika grubodziobego *Aquila clanga* w Polsce: opracowanie Krajowego Planu Ochrony oraz podstawowe działania ochronne”. Przedmiotowa działka położona jest na terenie objętym ochroną w O.O. Grzędy.

Celem opracowania projektu i budowy platformy obserwacyjnej jest realizacją wymienionego projektu przy zbiegu szlaków turystycznych: czerwonego (PL-2540-c) i zielonego (PL-2543-z) O.O. Grzędy na obszarze NATURA 2000 w obręb ewidencyjny Wólka P. Łąki Różnych Wsi.

1.2. Materiały wykorzystane przy opracowaniu dokumentacji:

- doświadczenie przy budowie takich obiektów,
- uzyskane informacji od zleceniodawcy w zakresie programu,
- wywiad środowiska miejscowego,

1.3. Wykorzystane normy do wykonania wieży.

projektowe. PN-81/B-031350/00 Konstrukcje z drewna i materiałów drewnopodobnych.

Obliczenia statyczne i Postanowienia ogólne.

PN-81/B-022150/00 Konstrukcje z drewna i materiałów drewnopodobnych. Obliczenia statyczne i projektowe. Materiały.

PN-81/B-0315/02 Konstrukcje z drewna i materiały drewnopodobne. Konstrukcje.

II. Opis elementów konstrukcyjnych projektowanych do wykonania platformy.

Wykonanie platformy obserwacyjnej należy zlecić brygadzie ciesielskiej lub miejscowym rzemieślnikom. Projektowaną platforma należy wykonać z drewna dębowego wysuszonego - słupy, natomiast pozostałość z sosnowego w klasie minimum K-33, wilgotność nie może przekraczać 23 %. Konstrukcja platformy słupowo-ryglowa z podestem widokowym przystosowanym do oglądania widoków, szaty roślinnej oraz występującej tam zwierzyny oraz Konika Polskiego. Całość wykonać według PN i zgodnie z zasadami sztuki ciesielskiej i budowlanej. Uchwyty i złącza konstrukcyjne wykonać na wręby i zacięcia ciesielskie z bezpośrednim połączeniem na gwoździe, kształtki i śruby konstrukcyjne wykonane ze stali STO d-14 mm

III. Opis konstrukcji i materiałów.

1.1. Stopy fundamentowe - nie występują, platforma na słupach dębowych zakotwiona bezpośrednio w gruncie,

1.2. Słupy - konstrukcja nośna wieży słupy z okrągłaków dębowych o wys. $l = 3.50$ m o wymiarach $\varnothing 25$ cm.

1.3. Rygle poziome - o przekroju 5/20 dzielą pole szkieletu na kwadraty. Łączy się je ze słupami na wręby zwyczajne i stanowią konstrukcję dla schodów platformy z podestem,

1.4. Schody - konstrukcja nośna:

a/ półki drewniane z kantówki 7/22 cm,

b/ stopnie z desek szerokości 139 cm i wymiarach stopnia 5/30 cm,

c/ balustrada obustronna z kantówki sosnowej przy schodach, podesty widokowe osłonięte balustradami z trzech pasów o wymiarach 12x3,5 cm z tarcicy sosnowej,

1.5. Podesty widokowe - platformy na wysokości + 1.20 m, obudowane balustradą z trzech pasów poziomych na wysokości do 110 cm z tarcicy, wejście schodami jak pkt.1.4. Podłoga balkonu z desek świerkowych na styk grubości 50 mm,

1.6. Drewno - zabezpieczyć drewnochronem bezbarwnym lub barwnym w kolorach zlewających się z otoczeniem,

IV. Warunki do spełnienia.

Przy eksploatacji - na platformę widokową zaleca się nie wprowadzać więcej niż 10 osób,

- należy kategorycznie zabronić równomiernego skakania w rytmie na platformie widokowej większej ilości osób tam zgromadzonych (umieścić tablice ostrzegawcze),
- każdego roku po sezonie zimowym na wiosnę dokonać przeglądu platformy widokowej pod kątem sprawdzenia dokonanych zniszczeń i ubytków w konstrukcji i złączach,
- co dwa lata impregnować drewno środkami ochronnymi i grzybobójczymi.


Projektant:

PROJEKTANT
Aleksander Kazimierz Kuciński
inż. BUDOWNICTWA
ul. konst. bud. 84-108/83, ul. arch. 84-58/8
19-101 Monki, Al. Wojska Polskiego 3-10
tel. 085 7161111 kom. 604163078

URZĄD GMINY I POWIATOWE
w Modlinie
KANCELARIA ARCHITEKTURY
i INŻYNIERSTWA
ul. Prepodłóg 3
tel. 085 716 03 03

- 11 -


A

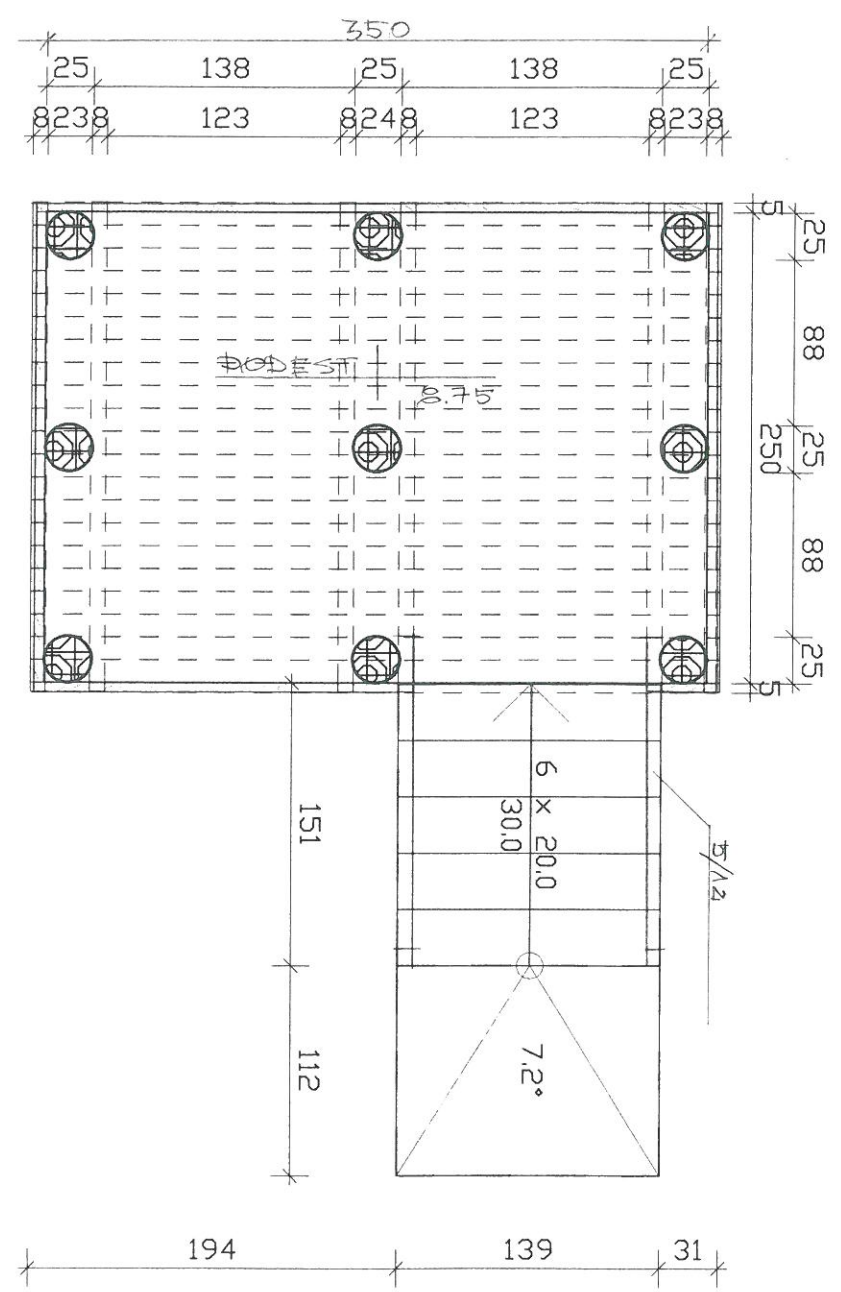

STAROSTWO POWIATOWE
w Mońkach
WYDZIAŁ ARCHITEKTURY,
OCHRONY ŚRODOWISKA I INWESTYCJI
15-100 Mońki, Al. Niepodległości 3
tel. 85 716 03 06, 85 716 03 05


Obiekt:	Platforma widokowa drewniana	Autor:
Adres bud.:	Obręb ewidencyjny Wólka P. Łąki Różnych Wsi, dz. nr 2621, gm. Goniądz	
Stadium	Projekt budowlany	
Przedmiot	Rzut słupów konstrukcyjnych	
Skala	1:50	
Data	11.08.2012 r.	rys. 2

PROJEKTANT
Kazimierz Kuciński
BUDOWNICTWA
Bud. Bł. 108/83, ul. arch. Bł. 58/87
15-101 Mońki, Al. Wojska Polskiego 34/5
tel. 085 716 1111 kom. 604163078

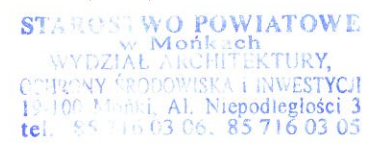

Obiekt:	Platforma widokowa drewniana	Autor:
Adres bud.:	Obręb ewidencyjny Wólka P. Łąki Różnych Wsi, dz. nr 2621, gm. Goniądz	PROJ. 4. Aleksander K. inż. BUI
Stadium	Projekt budowlany	15. Kordel Bud. Bt.
Przedmiot	Rzut podestu widokowego	16-101 Manki. A
Skala	1:50	101 085 71611
Data	... sierpień 2012 r	rys. 3

1. **PROJEKTANT**
 Aleksander Kazimierz Kuciński
 inż. BUDOWNICTWA
 15 kordecki 40d Bł. 148/83. up. archit. St-58/87
 16-101 Monki, Al. Wojska Polskiego 34/5
 101 085 7161111 kom. 604163078

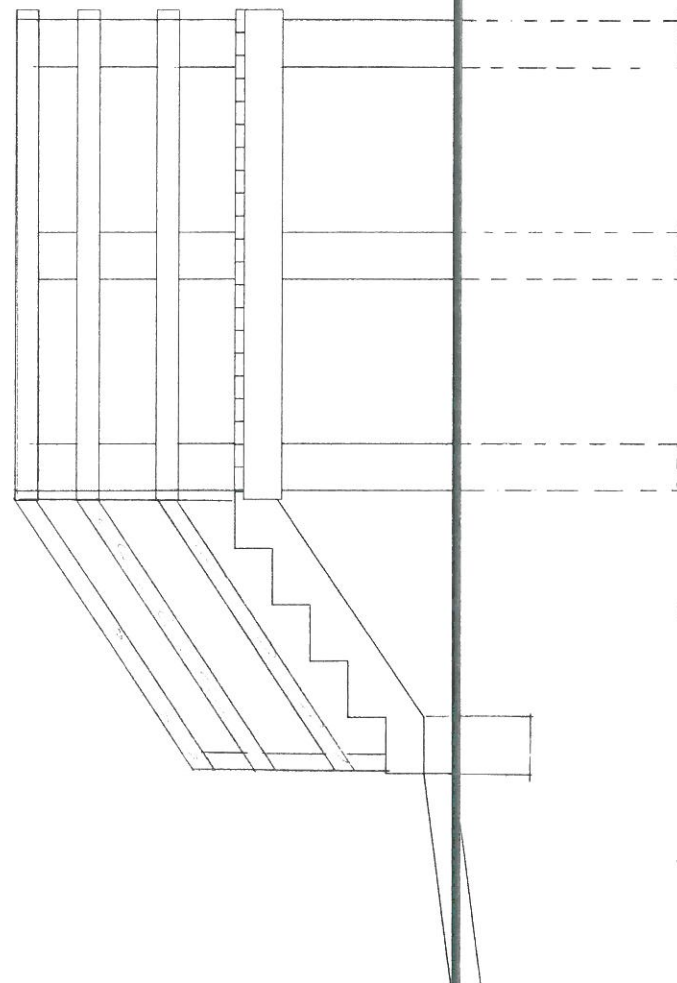


-14-

STAROSTWO POWIATOWE
w Monkach
WYDZIAŁ ARCHITEKTURY,
OCHRONY DZIEDZICTWA I INWESTYCJI
10-100 MONKI, AL. Niepodległości 3
tel. 85 716 03 05, 85 716 03 05

Obiekt:	Platforma widokowa drewniana	Autor:
Adres bud.:	Obręb ewidencyjny Wólka P. Łąki Różnych Wsi, dz. nr 2621, gm. Goniadz	
Stadium	Projekt budowlany	
Przedmiot	Elewacja podłużna - widok	
Skala	1:50	
Data	14... sierpień 2012 r	
	rys. 5	


PROJEKTANT:
Sławomir Kuciniarz Kuciniński
WZBUDOWNICTWA
ul. Bud. 1083, up. archt. 51-56-57
13-111111, 01 Monki, Al. Wolności 34/5
tel. 85 716 1111, kom. 604163078

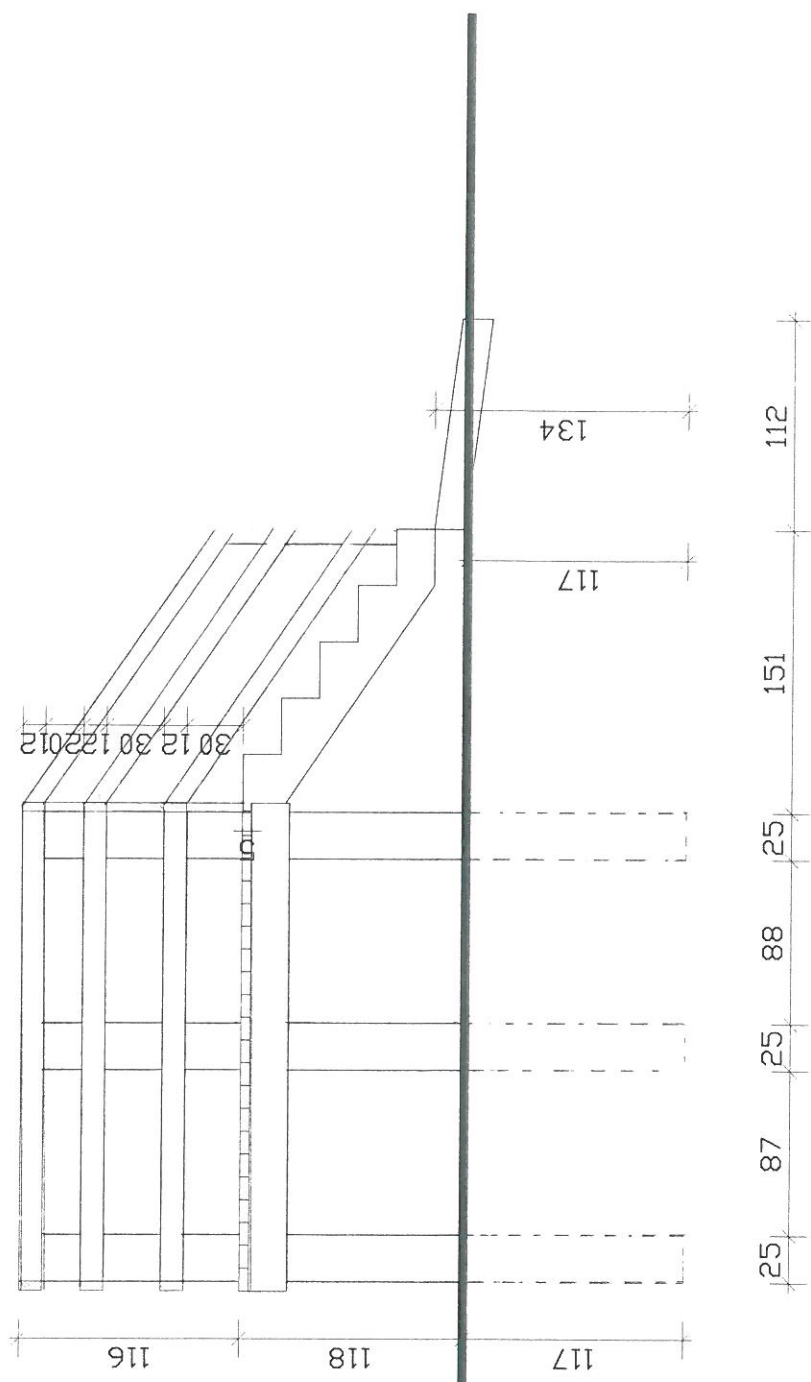

STAROSTWO POWIATOWE
w Mońkach
WYDZIAŁ ARCHITEKTURY,
OCHRONY DZIEDZICTWA I INWESTYCJI
15-100 Al. 100, Al. Niepodległości 3
tel. 085 716 03 05

Obiekt:	Platforma widokowa drewniana	Autor:
Adres bud.:	Obręb ewidencyjny Wólka P. Łąki Różnych Wsi, dz. nr 2621, gm. Goniadz	
Stadium	Projekt budowlany	
Przedmiot	Elewacja podłużna - widok	
Skala	1:50	
Data	...sierpień 2012 r	rys. 6

PROJEKTANT
Aleksander Kazimierz Kuciński
inż. BUDOWNICTWA
ip konst bld 81-10883, up archt 81-58/61
19-101 Manki Al. Wojska Polskiego 34/5
tel 085 7161111 kom 604163078

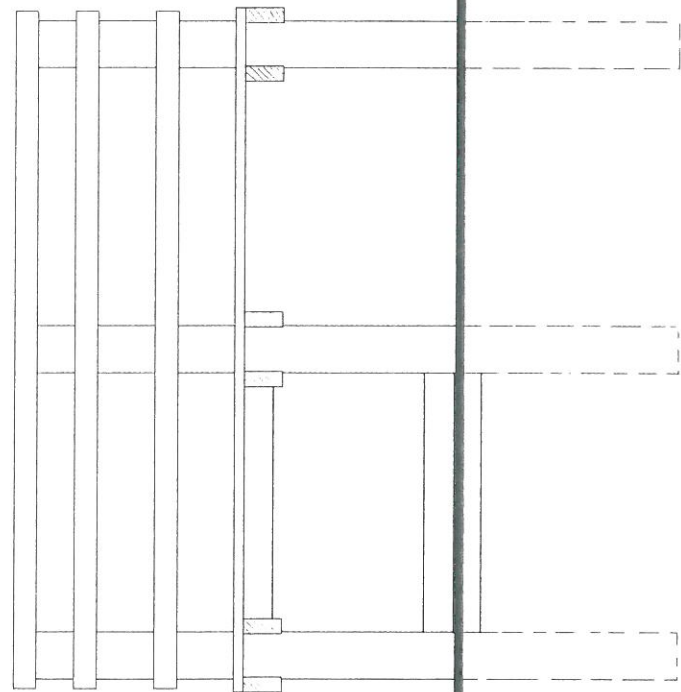

STAROSTWO POWIATOWE
w Mońkach
WYDZIAŁ ARCHITEKTURY,
OCHRONY ŚRODOWISKA I INWESTYCJI
15-006 Mońki, Al. Niepodległości 3
tel. 85 716 03 06, 85 716 03 05

Obiekt:	Platforma widokowa drewniana	Autor:
Adres bud.:	Obręb ewidencyjny Wólka P. Łąki Różnych Wsi, dz. nr 2621, gm. Goniadz	 PROJEKTANT: Aleksander Kazimierz Kuciński inż. BUDOWNICTWA 8L-58(8) ul. Kępa bud 8L-108(8) ul. archt. 8L-58(8) 15-001 Mońki, Al. Wojska Polskiego 3a/5 tel. 885 716 1111 kom 60 416 3078
Stadium	Projekt budowlany	
Przedmiot	Elewacja szczytowa - widok	
Skala	1:50	
Data	14. sierpień 2012 r	rys. 7

Zakład Usług Inwestycyjnych, Projektowych i Budowlanych
19-101 Mońki ul. Wojska Polskiego 34/5 tel. (085) 7163111

Informacja

dotycząca bezpieczeństwa i ochrony zdrowia

Obiekt:

P l a t f o r m a w i d o k o w a

Inwestor: Biebrzański Park Narodowy
Adres siedziby: Osowiec Twierdza 8, 19-110 Goniądz
Adres budowy: Obręb ewidencyjny Wólka P. Łąki Różnych Wsi,
gm. Goniądz, pow. Mońki
Nr geodezyjny działki: 2621

Opracował:

A. Kuciński
nr up. proj. Bł-58/87
nr up. konst.-bud. Bł- 108/83
data wyk. 1 sierpień 2012r.

STAROSTWO POWIATOWE
w Mońkach
WYDZIAŁ ARCHITEKTURY,
CZĘŚCIOWE PRACOWNIA I INWESTYCJI
19-101 Mońki, Al. Niepodległości 3
tel. (085) 716 03 06 (085) 716 03 05

PROJEKTANT
Aleksander Kazimierz Kuciński
inż. BUDOWNICTWA
up. konst. bud. Bł-108/83, up. archit. Bł-58/87
19-101 Mońki, Al. Wojska Polskiego 34/5
tel. 085 7161111 kom. 604163078

Informacja dotycząca bezpieczeństwa i ochrony zdrowia

opracowana na podstawie Rozporządzenia Ministra Infrastruktury z dnia 23czerwca 2003 (Dz. U. z dnia 10 lipca 2003)

1. Rodzaj inwestycji

Budowa platformy widokowej na słupach z drewna dębowego zlokalizowana i zaprojektowana jako infrastruktura turystyczna w ramach projektu LIFE08 NAT/PL/000511. Teren wokół platformy jest otwarty, niezurbanizowany.

2. Adres budowy

Działka nr 2621 położona w obrębie ewidencyjnym Wólka P. Łąki Różnych Wsi, gm. Goniądz, pow. Mońki O.O. Grzędy przy zbiegu szlaków turystycznych czerwonego i zielonego.

3. Zakres robót

Roboty ziemne punktowe na głębokość około 1,2 m, roboty ciesielskie na wysokości do 2.2 m. Roboty wykonywane będą w dużej odległości od zagród wiejskich i posesji wiejskich.

1. Elementy zagrożeń

Budowa znajduje się na działce położonej przy szlakach turystycznych: czerwonego i zielonego i drodze dojazdowej grunt owej, która nie jest publiczna. Plac budowy należy oznakować taśmą sygnalizacyjną aby nie stwarzał zagrożenia dla turystów i przypadkowo tam się znajdujących oraz zwierząt dzikich na wysokości min. 0,8 m. Strefą zagrożenia jest obszar pracy przy montażu elementów konstrukcyjnych platformy, którą należy oznakować i zabezpieczyć.

1. Sposób prowadzenia instruktarzu pracowników na budowie

Obsada przy wykonywaniu robót - 1 pracownik z uprawnieniami mistrza cieśli oraz pomocnicy przy robotach budowlanych.

Przy pracach budowlano-montażowych może być zatrudniony pracownik, który posiada kwalifikacje do prowadzenia takich robót (uprawnienia mistrzowskie) oraz ustanowiony kierownik budowy z uprawnieniami budowlanymi.

Przed zmianą kategorii robót powinien być udzielony instruktarz stanowiskowy.

2. Środki techniczne i organizacyjne

Sprzęt zmechanizowany - betoniarka zabezpieczona przed osobami nieupoważnionymi. W widocznym miejscu wywieszona instrukcja obsługi i konserwacji. Na betoniarkę wykonane tymczasowe zadaszenie ochronne. Przy pracach budowlanych stosować środki ochrony indywidualnej (pasy bezpieczeństwa, kask). Do montażu elementów drewnianych o ciężarze ponad 100 kg stosować dźwig z operatorem z uprawnieniami.

3. Roboty gdzie może wystąpić ryzyko zagrożenia bezpieczeństwa i zdrowia


- wykopy, ściany wykopu wykonać z niewielkim rozkopem,

- zachować szczególną ostrożność przy robotach gdzie występuje ryzyko upadku ze względu na wysokość; roboty na wysokości montażowe i dekarские,

Uwagi końcowe - wszystkie roboty budowlane i montażowe należy wykonać pod nadzorem osoby uprawnionej do kierowania w danym zakresie robót, roboty winne być wykonywane zgodnie z zasadami sztuki budowlanej i przestrzegając przepisy BHP.

PROJEKTANT
Aleksander Kazimierz Kuciński
inż. BUDOWNICTWA
40 kanał bud. 81-102/83, ul. Arch. 81-5a/81
19-101 Modki, Al. Wojska Polskiego 34/5
tel. 085 716 1111 kom. 604163078

STANOWO POWIATOWE
w Modkach
DZIAŁ ARCHITECTURY,
PRACOWNI BUDOWNICTWA I INWESTYCJI
19-101 Modki, Al. Niepodległości 3
tel. 085 716 03 06, 85 716 03 05

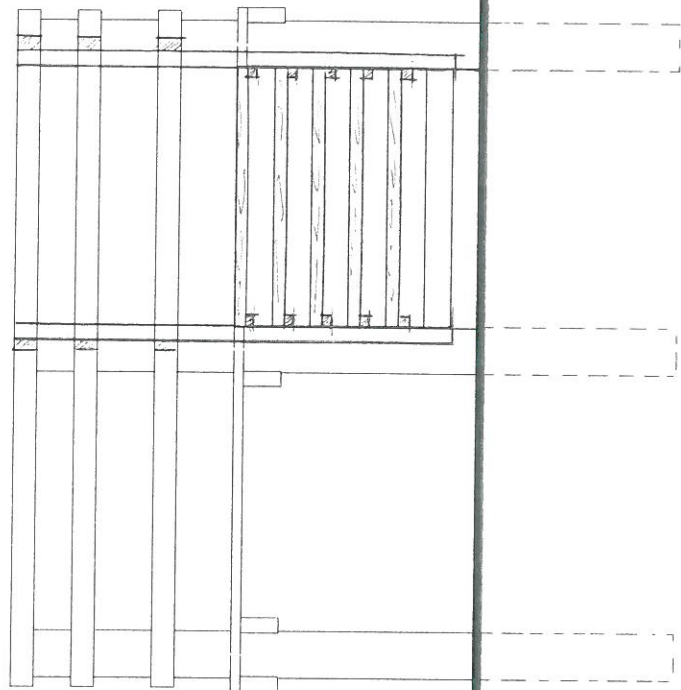

Biuro Projektów Powiatowe
w Mońkach
Biuro Architektury,
Planowania i Inwestycji
ul. Niepodległości 3
tel. 085 716 03 05

Obiekt:	Platforma widokowa drewniana	Autor:
Adres bud.:	Obręb ewidencyjny Wólka P. Łąki Różnych Wsi, dz. nr 2621, gm. Goniądz	PROJEKTANT Aleksander Kazimierz Kuciński inż. BUDOWNICTWA ul. Wolska 34/2 19-100 Mońki tel. 085 716 1111 kom 604163078
Stadium	Projekt budowlany	
Przedmiot	Elewacja szczytowa - widok	
Skala	1:50	
Data	11... sierpień 2012 r	rys. 8

14 SIE. 2012

dnia.....2006r.

O Ś W I A D C Z E N I E

Ja niżej podpisany oświadczam, iż projekt budowlany Platformy widokowej
drewnianej w obrębie ew. Wólka & t.j. Rybnik Wsi, dz. nr 262
gm. Goniąch - Inwałd - Biebrzeński Park Narodowy
wykonałem zgodnie z obowiązującymi przepisami oraz zasadami wiedzy technicznej.

(podpis)

PROJEKTANT
Aleksander Kazimierz Kuciński
inż. BUDOWNICTWA
ul. konst. bud. 81-108/83; up. arch. 81-58/87
19-101 Mońki, Al. Wojska Polskiego 34/5
tel. 085 716 1111 kom. 664163079

STANISŁAWO POWIATOWE
w Monkach
WYDZIAŁ ARCHITEKTURY,
OCHRONY ŚRODOWISKA I INWESTYCJI
15-100 Monkach, Al. Niepodległości 3
tel. 85 716 03 06, 85 716 03 05



Białystok, dnia 30 grudnia 2011

ZAŚWIADCZENIE

Pan/Pani **Aleksander Kazimierz Kuciński**

miejsce zamieszkania:

ul. Wojska Polskiego 34/5
19-101 Mońki

jest członkiem Podlaskiej Okręgowej
Izby Inżynierów Budownictwa o numerze
ewidencyjnym **PDL/BO/2020/02**
i posiada wymagane ubezpieczenie
od odpowiedzialności cywilnej.

Niniejsze zaświadczenie jest ważne
od dnia **2012-01-01**
do dnia **2012-12-31**.

Ze zgodności z projektem.

14. SIE. 2012

PREZESIDENT PRZEWODNICĄCY RADY
PODLASKIEJ OKRĘGOWEJ IZBY
INŻYNIERÓW BUDOWNICTWA

mgr inż. Ryszard Kuciński

PROJEKTANT
Aleksander Kazimierz Kuciński
inż. BUDOWNICTWA
up. konst. bud. BŁ-108/83, up. archit. BŁ-58/83
ul. Wojska Polskiego 34/5, 19-100 Mońki, Al.
tel. 85 716 1111 kom. 604 163 072

STAROSTWO POWIATOWE
w Mońkach
WYDZIAŁ ARCHITEKTURY,
CZĘŚCI ŚRODOWISKA I INWESTYCJI
19-100 Mońki, Al. Niepodległości 3
tel. 85 716 03 03

Podlaska Okręgowa Izba Inżynierów Budownictwa: 17-251 Białystok, ul. Legionowa 26,
tel. 0851 742 4020, 742 49 55, tel/fax 0851 742 49 45, www.pdl.pibb.org.pl, e-mail: pdl@pibb.org.pl